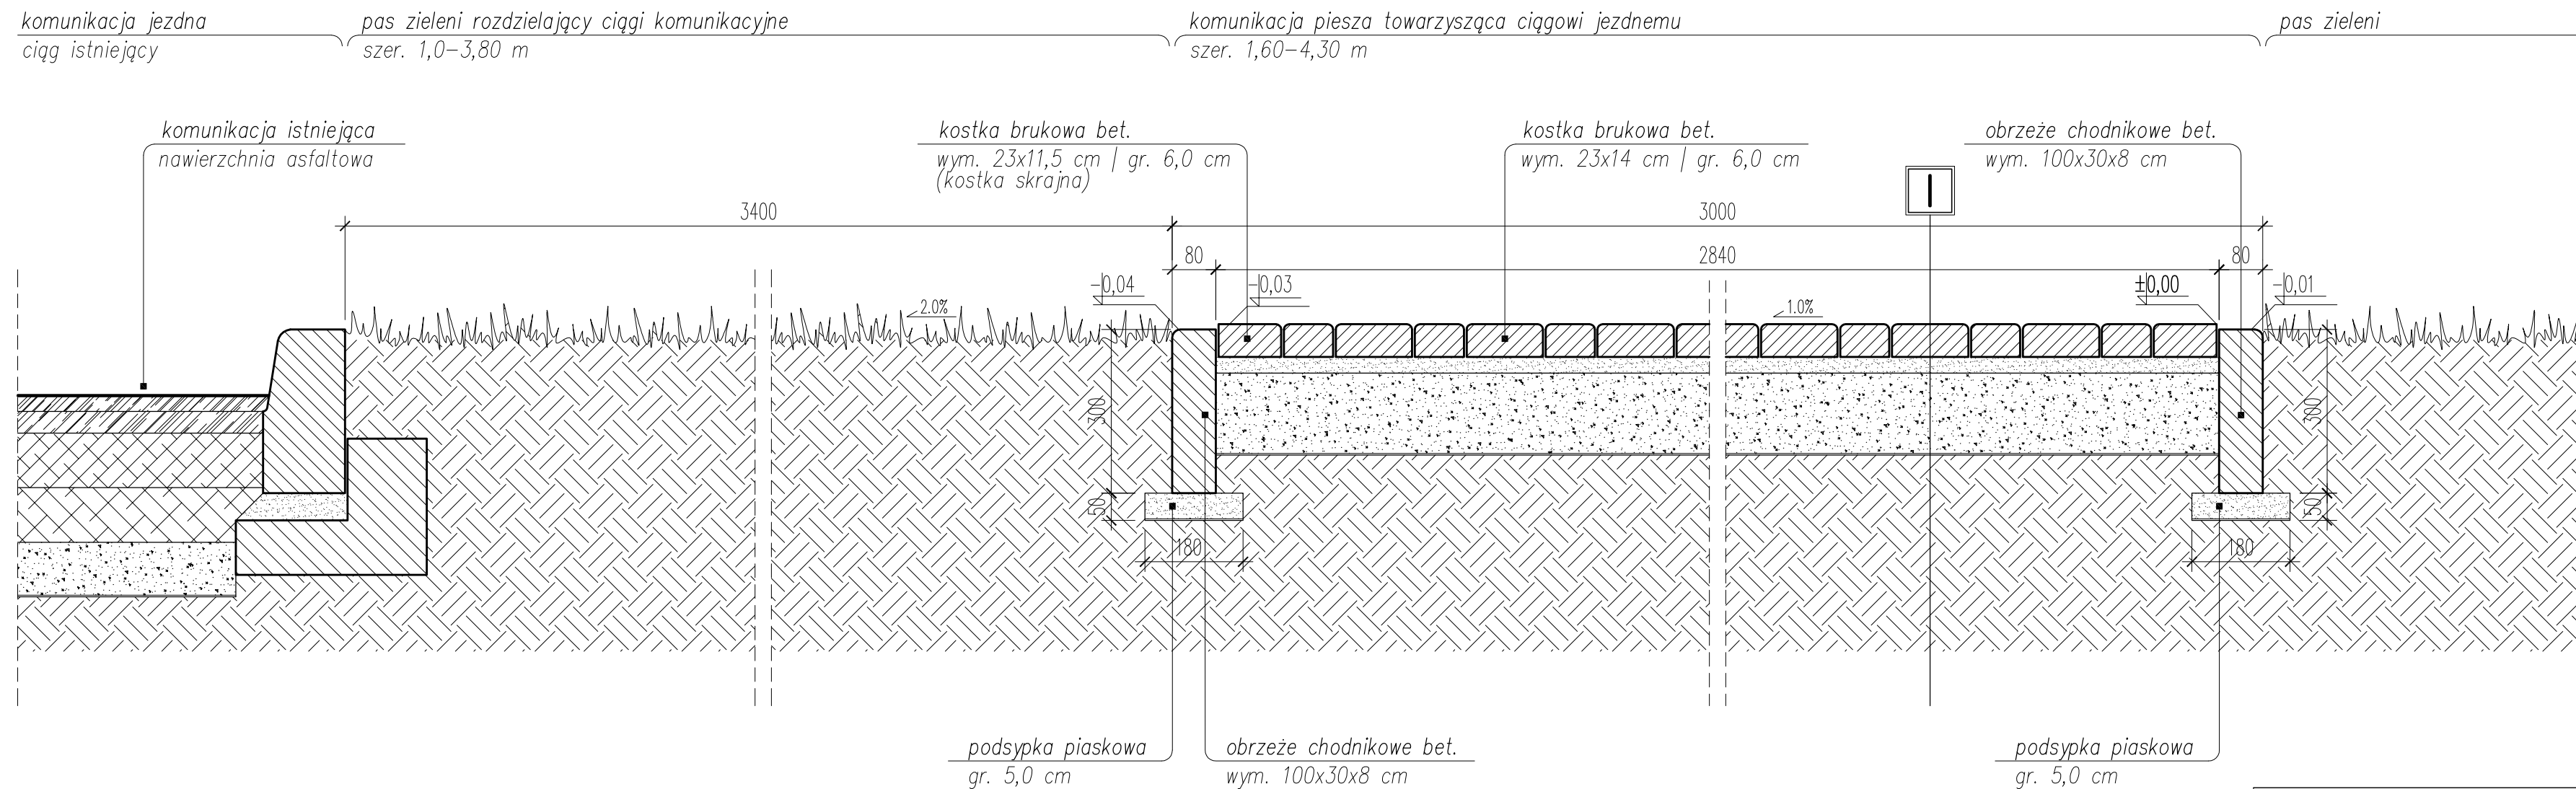


### Przekrój poprzeczny A-A

Skala 1:10


$$\pm 0,00 = 178,02 \text{ m n.p.m.}$$

Uwaga:

- *Przekrój konstrukcyjny I nawierzchni z betonowej kostki bruk. – na rys. nr 20.*
- *Przebieg ciągu pieszego w miejscu chodnika istniejącego (wymiana nawierzchni).*

<div style="text-align: center;"> <b>BIURO PROJEKTOWE 'ARMAX'</b>                  27-220 Mirzec, Mirzec-Podborki 37                  tel./fax (41) 274-99-22             </div>				
Nazwa obiektu: Rewitalizacja rynku, budowa oraz przebudowa sieci wodociągowej, budowa sieci kanalizacji sanitarnej i deszczowej wraz z przyłączami w Ożarowie				
Inwestor: Gmina Ożarów ul. Stodolna 1, 27-530 Ożarów		Adres obiektu: Ożarów, Gm. Ożarów dz. nr ewid. 186/2, 1793, 1791/4, 1780/4, 1780/3, 1780/1, 1764, 1762, 1761/5, 1760/2, 1760/1, 1757/2, 1757/1, 1756, 1752, 174/8, 174/7, 174/6, 174/5/3, 174/3, 174/2, 175, 880/1, 768/90, 768/86, 766/1, 765/1, 763/1, 762/3, 761/1, 760/1, 759/1, 758/1, 756/1, 755/1, 720/2, 719, 718, 716, 715, 712, 714/2, 714/1, 713/2, 708, 695, 687/2, 686, 677, 676, 673, 646, 640		
Przedmiot: Projekt zagospodarowania terenu Przekrój A-A		Skala: 1:10		Nr rys. 3.
Projektanci:	Nazwisko:	Nr uprawnień:	Data:	Podpis:
architektura PROJEKTOWAŁ:	Zbigniew Doktor	227/KL/72 Upr. architektoniczne		
projekt OPRACOWAŁ:	Dariusz Celuch			