


# Rewitalizacja rynku oraz budowa infr. technicznej w Ożarowie

## Przekrój poprzeczny E-E

Skala 1:10

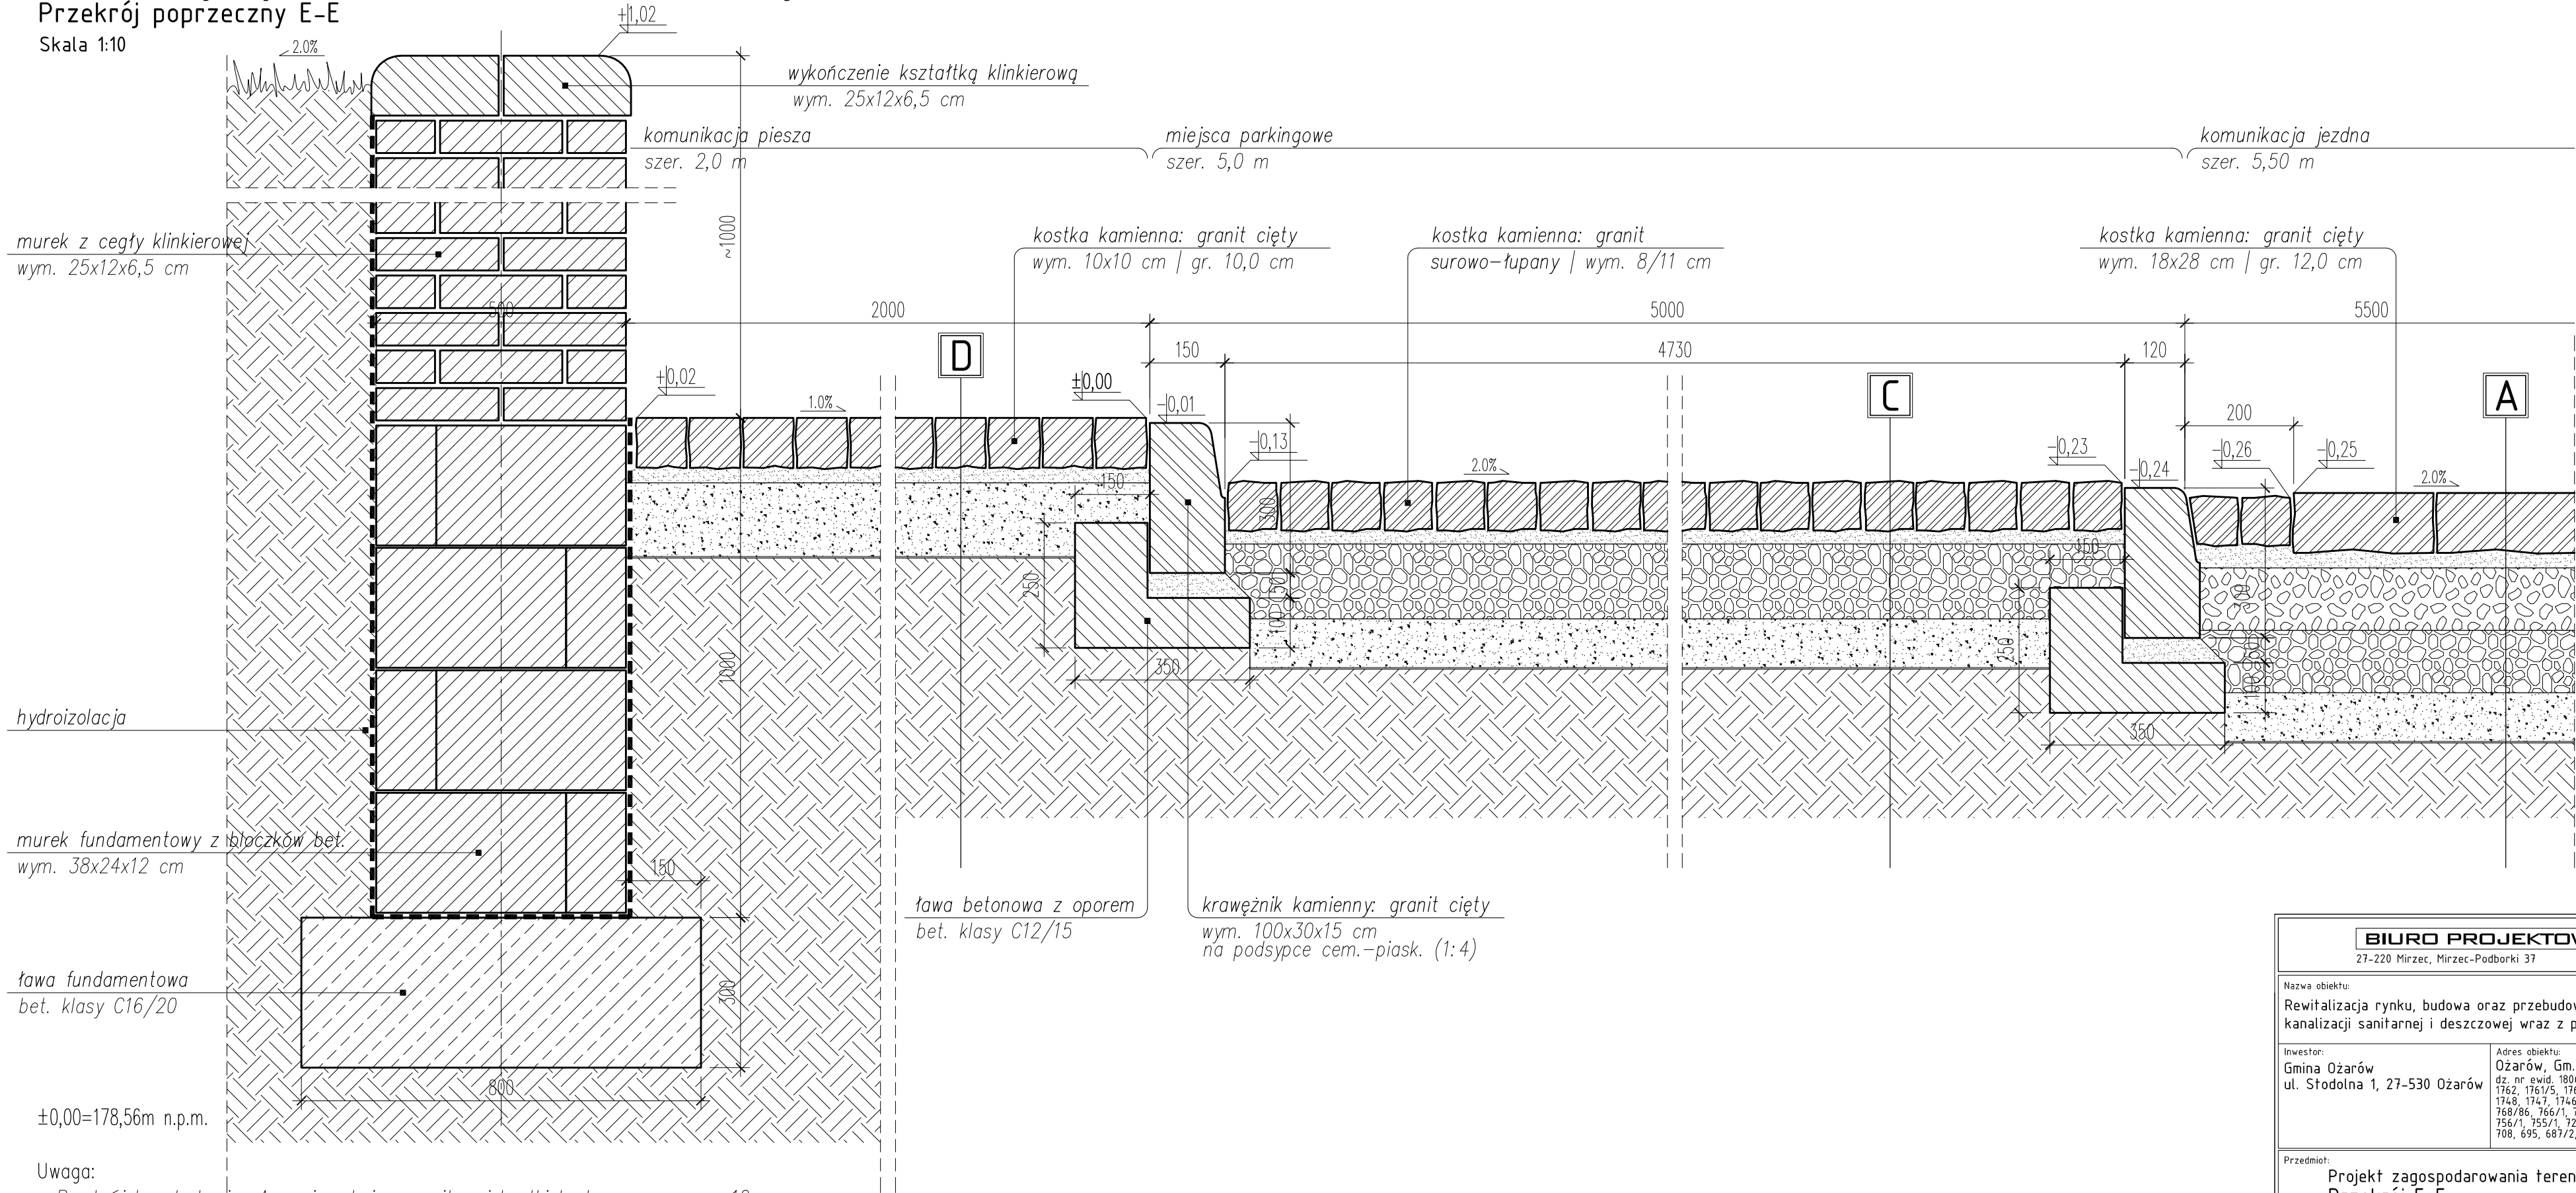

### Uwaga:

- Przekrój konstrukcyjny A nawierzchni z granitowej kostki bruk. – na rys. nr 12.
- Przekrój konstrukcyjny C nawierzchni z granitowej kostki bruk. – na rys. nr 14.
- Przekrój konstrukcyjny D nawierzchni z granitowej kostki bruk. – na rys. nr 15.
- Przebieg ciągów komunikacyjnych w miejscu drogi i chodników istniejących (wymiana nawierzchni).

BIURO PROJEKTOWE 'ARMAX'				
27-220 Mirzec, Mirzec-Podborki 37			tel./fax (41) 274-99-22	
Nazwa obiektu:				
Rewitalizacja rynku, budowa oraz przebudowa sieci wodociągowej, budowa sieci kanalizacji sanitarnej i deszczowej wraz z przyłączami w Ożarowie				
Inwestor:		Adres obiektu:		
Gmina Ożarów ul. Stodolna 1, 27-530 Ożarów		Ożarów, Gm. Ożarów dz. nr ewid. 1806/2, 1793, 1791/4, 1780/4, 1780/3, 1780/1, 1764, 1762, 1761/5, 1761/1, 1760/2, 1760/1, 1757/2, 1757/1, 1756, 1752, 1748, 1747, 1746, 1745/3, 1743, 1742, 1715, 880/1, 768/90, 768/86, 766/1, 765/1, 763/1, 762/3, 761/1, 760/1, 759/1, 758/1, 756/1, 755/1, 720/2, 719, 718, 716, 715/2, 714/2, 714/1, 713/2, 708, 695, 687/2, 686, 677, 676, 673, 646, 640		
Przedmiot:			Skala:	Nr rys. Str.
Projekt zagospodarowania terenu Przekrój E-E			1:10	7.
Projektanci:	Nazwisko:	Nr uprawnień:	Data:	Podpis:
architektura PROJEKTOWAŁ:	Zbigniew Doktor	227/KL/72 Upr. architektoniczne		
projekt OPRACOWAŁ:	Dariusz Celuch			