


Rewitalizacja rynku w Lasocinie  
Projekt komunikacji pieszo-jezdnej. Przekrój D-D  
Skala 1:10

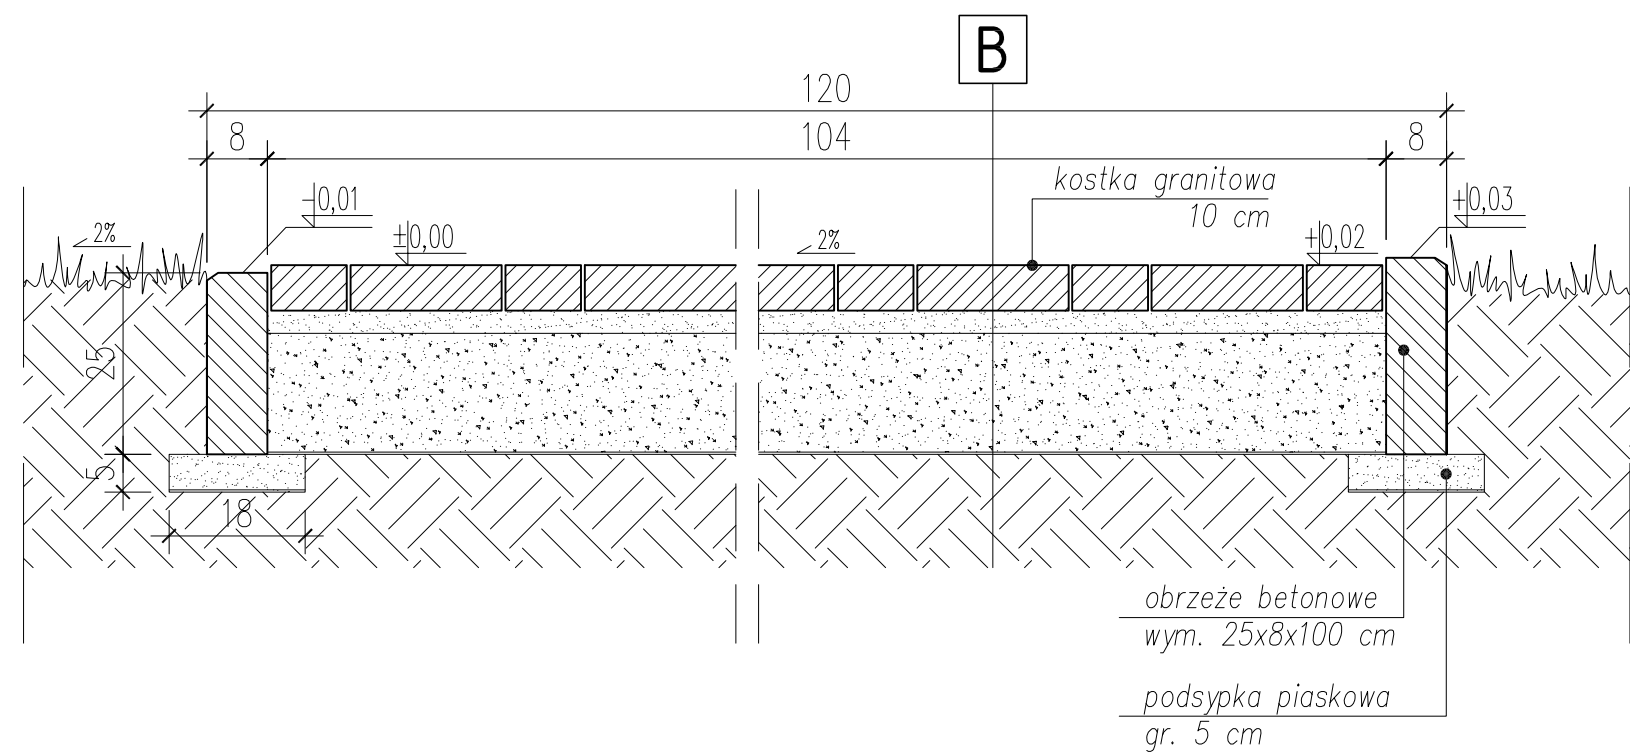

Uwaga:  
Przekrój konstrukcyjny B nawierzchni – na rys. nr 6

<div>BIURO PROJEKTOWE 'ARMAX'</div> <div>Mirzec-Podborki 37tel./fax (41) 274-99-22</div>				
Nazwa obiektu: Rewitalizacja rynku w Lasocinie				
Inwestor: Gmina Ożarów ul. Stodolna 1, 27-530 Ożarów			Adres obiektu: Rynek w Lasocinie, gm. Ożarów pow. opatowski, woj.świętokrzyskie	
Przedmiot: Projekt komunikacji pieszo-jezdnej Przekrój D-D				Nr rys. 5.
Skala: 1:10				
Nazwisko: Zbigniew Doktor				
Nr uprawnień: 227/KL/72				
Data:				
Podpis:				
OPRACOWAŁ: Dariusz Celuch				