


Rewitalizacja rynku w Lasocinie
Projekt komunikacji pieszo-jezdnej. Przekrój B-B
Skala 1:10

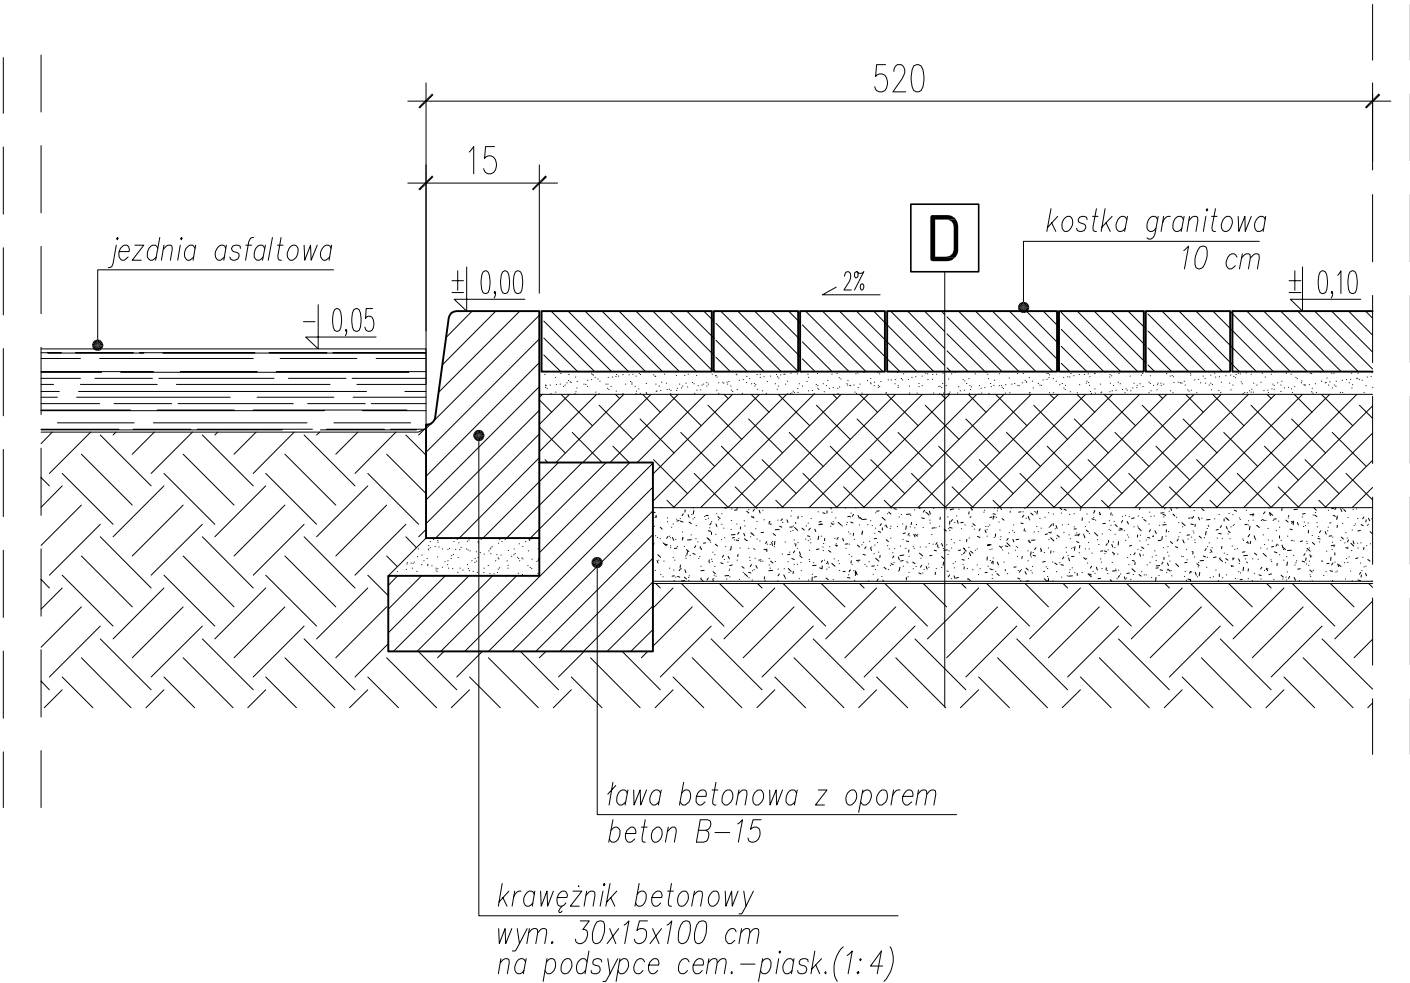

Uwaga:
Przekrój konstrukcyjny D nawierzchni – na rys. nr 6

<div>BIURO PROJEKTOWE 'ARMAX'</div> <div>Mirzec-Podborki 37tel./fax (41) 274-99-22</div>				
Nazwa obiektu: Rewitalizacja rynku w Lasocinie				
Inwestor: Gmina Ożarów ul. Stodolna 1, 27-530 Ożarów			Adres obiektu: Rynek w Lasocinie, gm. Ożarów pow. opatowski, woj.świętokrzyskie	
Przedmiot: Projekt komunikacji pieszo-jezdnej Przekrój B-B				Skala: 1:10
				Nr rys. 3.
	Nazwisko:	Nr uprawnień:	Data:	Podpis:
PROJEKTOWAŁ:	Zbigniew Doktor	227/KL/72		
OPRACOWAŁ:	Dariusz Celuch			