


Rewitalizacja rynku, budowa oraz przebudowa sieci wodociągowych, sieci kanalizacji sanitarnej i deszczowych wraz z przyłączami w Ożarowie

### Profil podłużny sieci wodociągowej 80PE

Skala 1:200

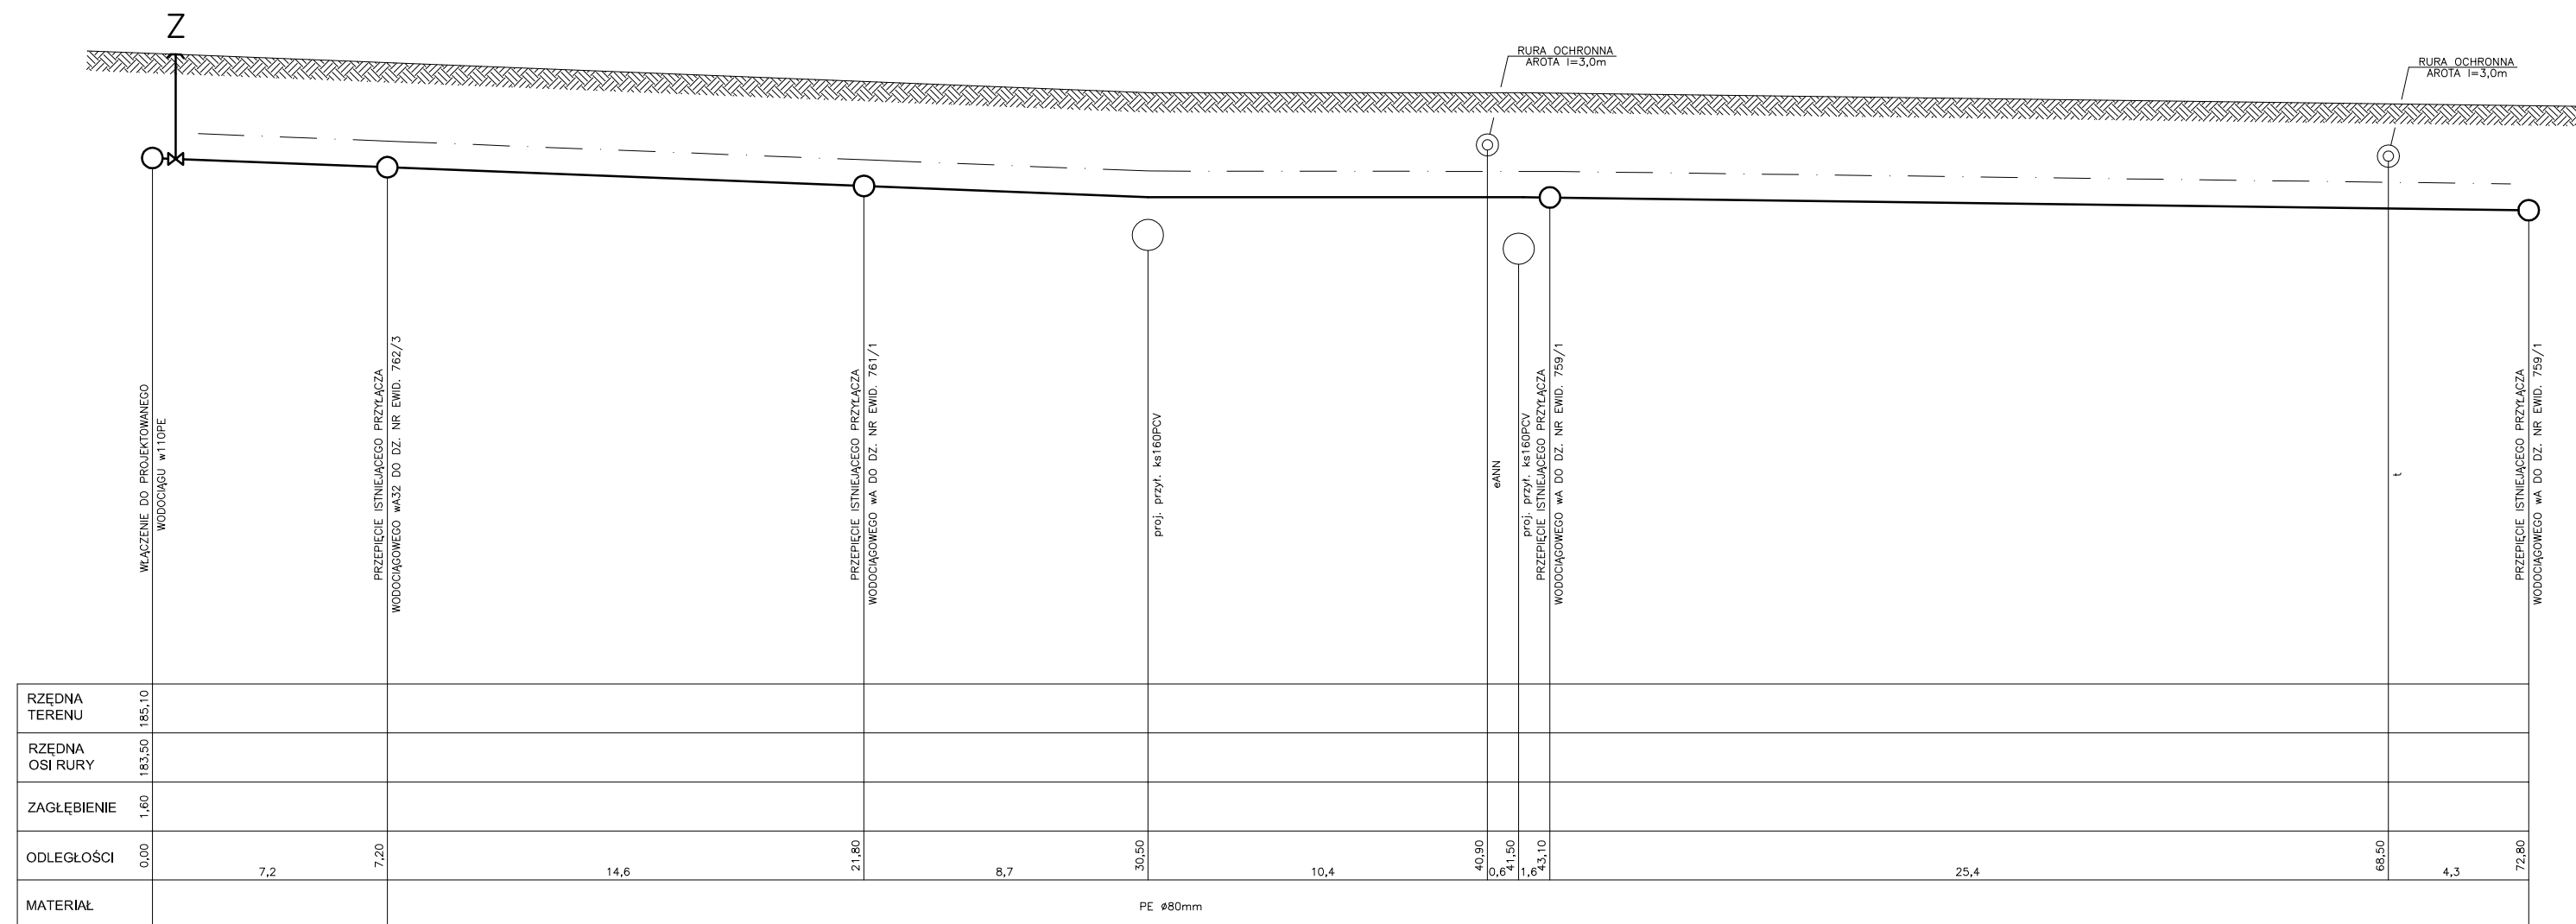

<div>BIURO PROJEKTOWE 'ARMAX'</div> <div>27-220 Mirzec, Mirzec-Podborki 37tel./fax (41) 274-99-22</div>						
Nazwa obiektu: Rewitalizacja rynku, budowa oraz przebudowa sieci wodociagowych, sieci kanalizacji sanitarnej i deszczowych wraz z przytaczacami w Ozarowie						
Inwestor: Gmina Ozarow ul. Stodolna 1, 27-530 Ozarow		Adres obiektu: Ozarow, Gm. Ozarow dz. nr ewid. 1760/1, 1760/2, 1761/1, 1762, 1728, 1764, 1764, 1715, 686, 687/2, 695, 755, 756, 708, 714/2, 715/2, 716, 718, 762/3, 761/1, 760/1, 759/1, 758/1, 763/1				
Przedmiot: <b>Profil podluzny sieci wodociagowej 80PE</b>					Skala: 1:200	Nr rys. 3.
	Nazwisko:	Nr uprawnieci:	Data:	Podpis:	Nr str.	
PROJEKTOWAL:	mgr inż. Danuta Kozera	229/83			22.	
SPRAWDZIL:	inż. bud. ład. Franciszek Adamczyk	262/70				
OPRACOWAL:	Dariusz Celuch					