
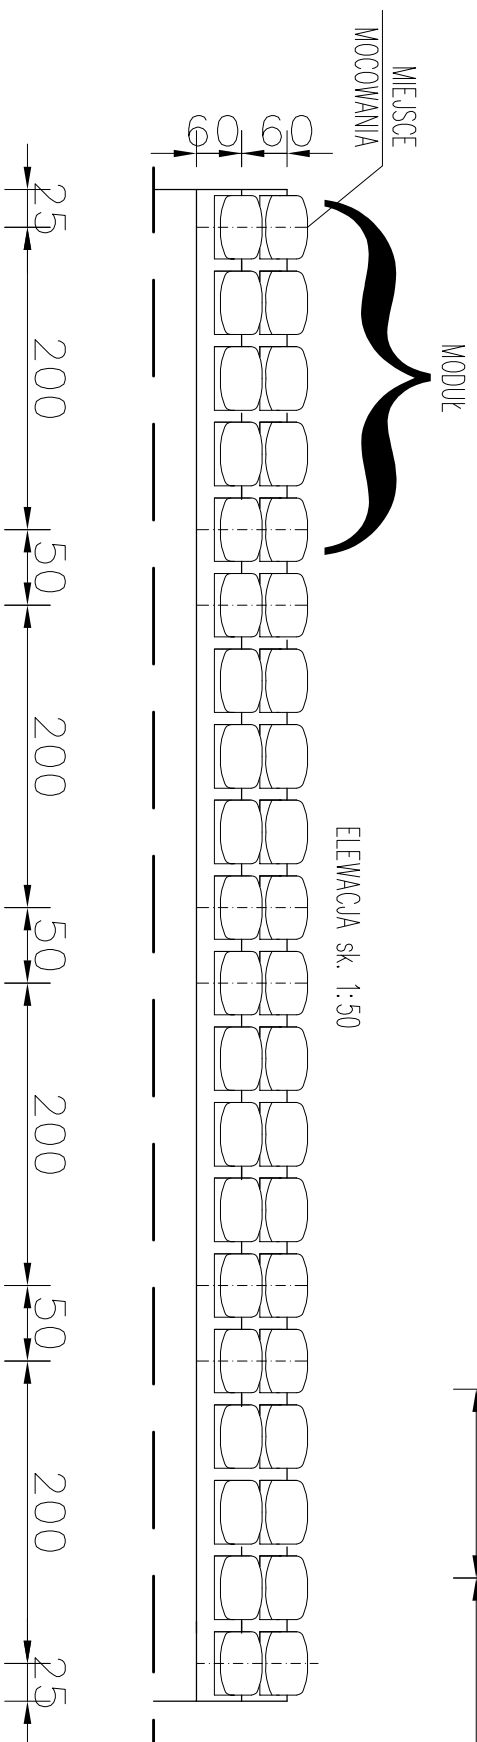


Trybuny zachodnie. Schemat montażowy siedzisk

sk. 1:10

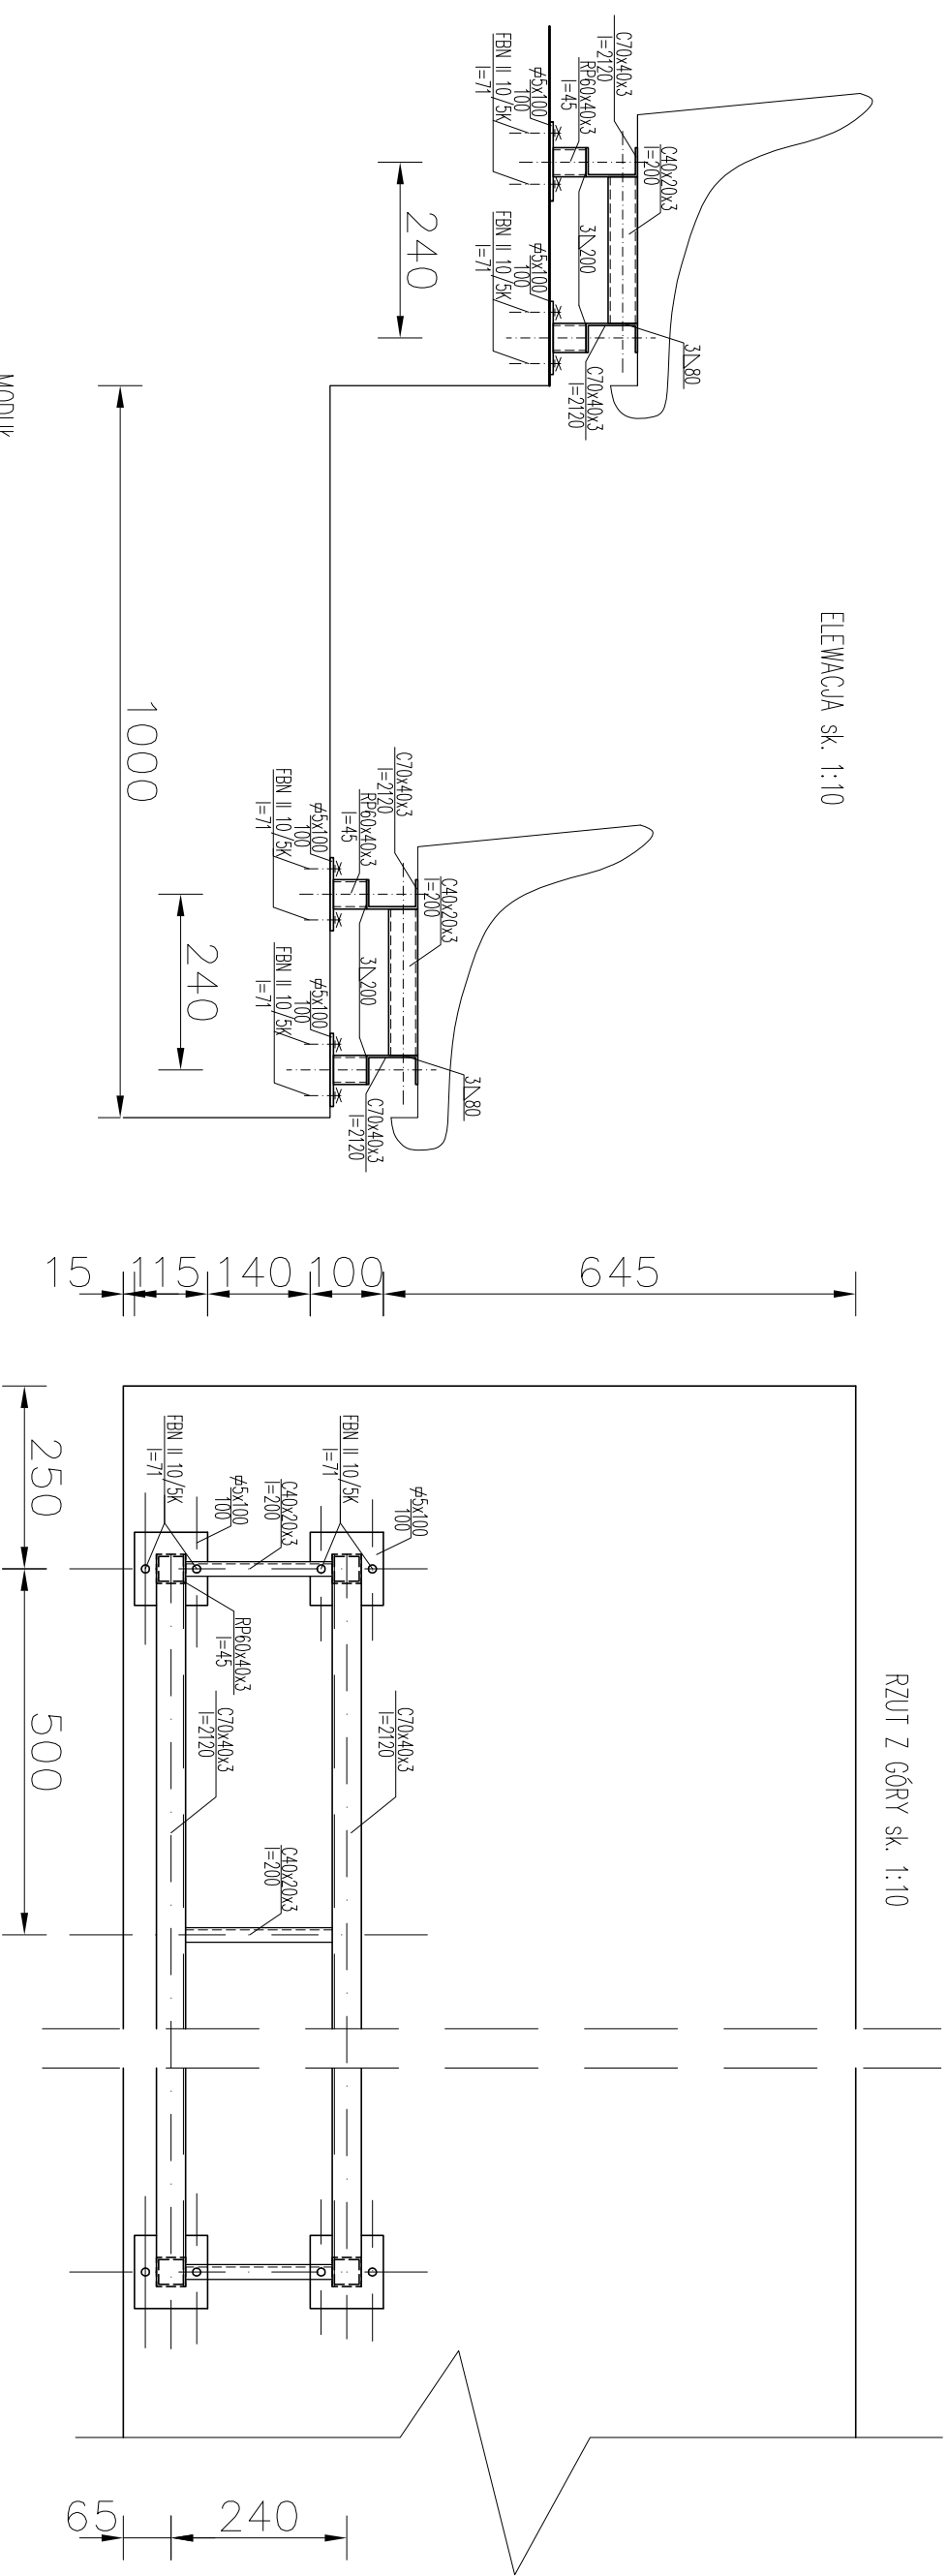

WYKAZ STALI dla 36 modułów

N.P.	TYP ELEMENTU	LICZBA ELEMENT.	DLUGOŚĆ JEDNOSTK. (m)	MASA JED. ELEMENTU (kg/m)	MASA CAŁK. ELEMENTÓW (kg)	UWAGI
1	C40x20x3	640	0,200	1,61	206,08	poprzeczniki
2	C70x40x3	288	2,120	3,25	1984,32	belki nosne
3	RP 60x40x3	576	0,045	4,11	106,53	tapki
4	FBN II 10/5K	1152	0,071	0,07	5,73	kolimo szorstkowa
5	φ5x100x100	576	0,100	0,40	23,04	próskownik
suma					2325,70 kg	OCENKA WARTOŚCI

<p>Nazwa obiektu : Baza sportowo-rekreacyjna w Ożarowie</p>		<p>Adres obiektu : Ożarów, gm. Ożarów dz. nr ewid. 1800/3, 156/3, 155/5</p>	
<p>Investor : Gmina Ożarów ul. Stodolna 1, 27-530 Ożarów</p>			
<p>Przedmiot : Trybuny zachodnie. Schemat montażowy siedzisk</p>			
PROJEKTOWAŁ:	Nazwisko:	Nr uprawnień:	Uprawnienia:
SPRAWDZIŁ:	Jarosław Kawiński	SW-1/2003	architektoniczne
OPRACOWAŁ:	Dariusz Celiuch	KL-1/99	konstrukcyjne
OPRACOWAŁ:	Radosław Stanecki		
<p>Skala 1:10</p>			<p>Nr rys. 25.</p>
<p>Data: 02.2009 r.</p>			<p>Strona:</p>

BIURO PROJEKTOWE
F.H.U. "ARMAX"
Miłzecz - Podbocki 37 tel. (041) 274 - 99 - 22