

**Uchwała Nr XXXVI / 249 /2005
Rady Miejskiej w Ożarowie
z dnia 06 grudnia 2005r.**

**w sprawie: przystąpienia do sporządzenia II zmiany miejscowego planu
zagospodarowania przestrzennego dla miejscowości Zawada**

Na podstawie art.18 ust.2 pkt.5 ustawy z dnia 8 marca 1990 r. o samorządzie gminnym / tekst jednolity z 2001 r. Dz. U. Nr 142, poz.1591 z późn. zm./ art.14 ust.1 ustawy z dnia 27 marca 2003 r. o planowaniu i zagospodarowaniu przestrzennym (Dz. U. Nr 80 poz. 717 z późniejszymi zmianami)

Rada Miejska w Ożarowie uchwała:

§1

Przystępuje do sporządzenia II zmiany planu zagospodarowania przestrzennego dla miejscowości Zawada

§2

Granice opracowania sporządzonego planu wykazano na mapce stanowiącej załącznik nr 1 do niniejszej uchwały.

§3

Przedmiotem planów będą ustalenia, o których mowa w art.15 ust.2 ustawy przytoczonej na wstępie z uwzględnieniem różnorodności funkcji terenów .


§4

Wykonanie uchwały powierza się Burmistrzowi Miasta i Gminy Ożarów.

§5

Uchwała wchodzi w życie z dniem podjęcia

PRZEWODNICZY Rady
M. Adamek
mgr Mirosław Adamek

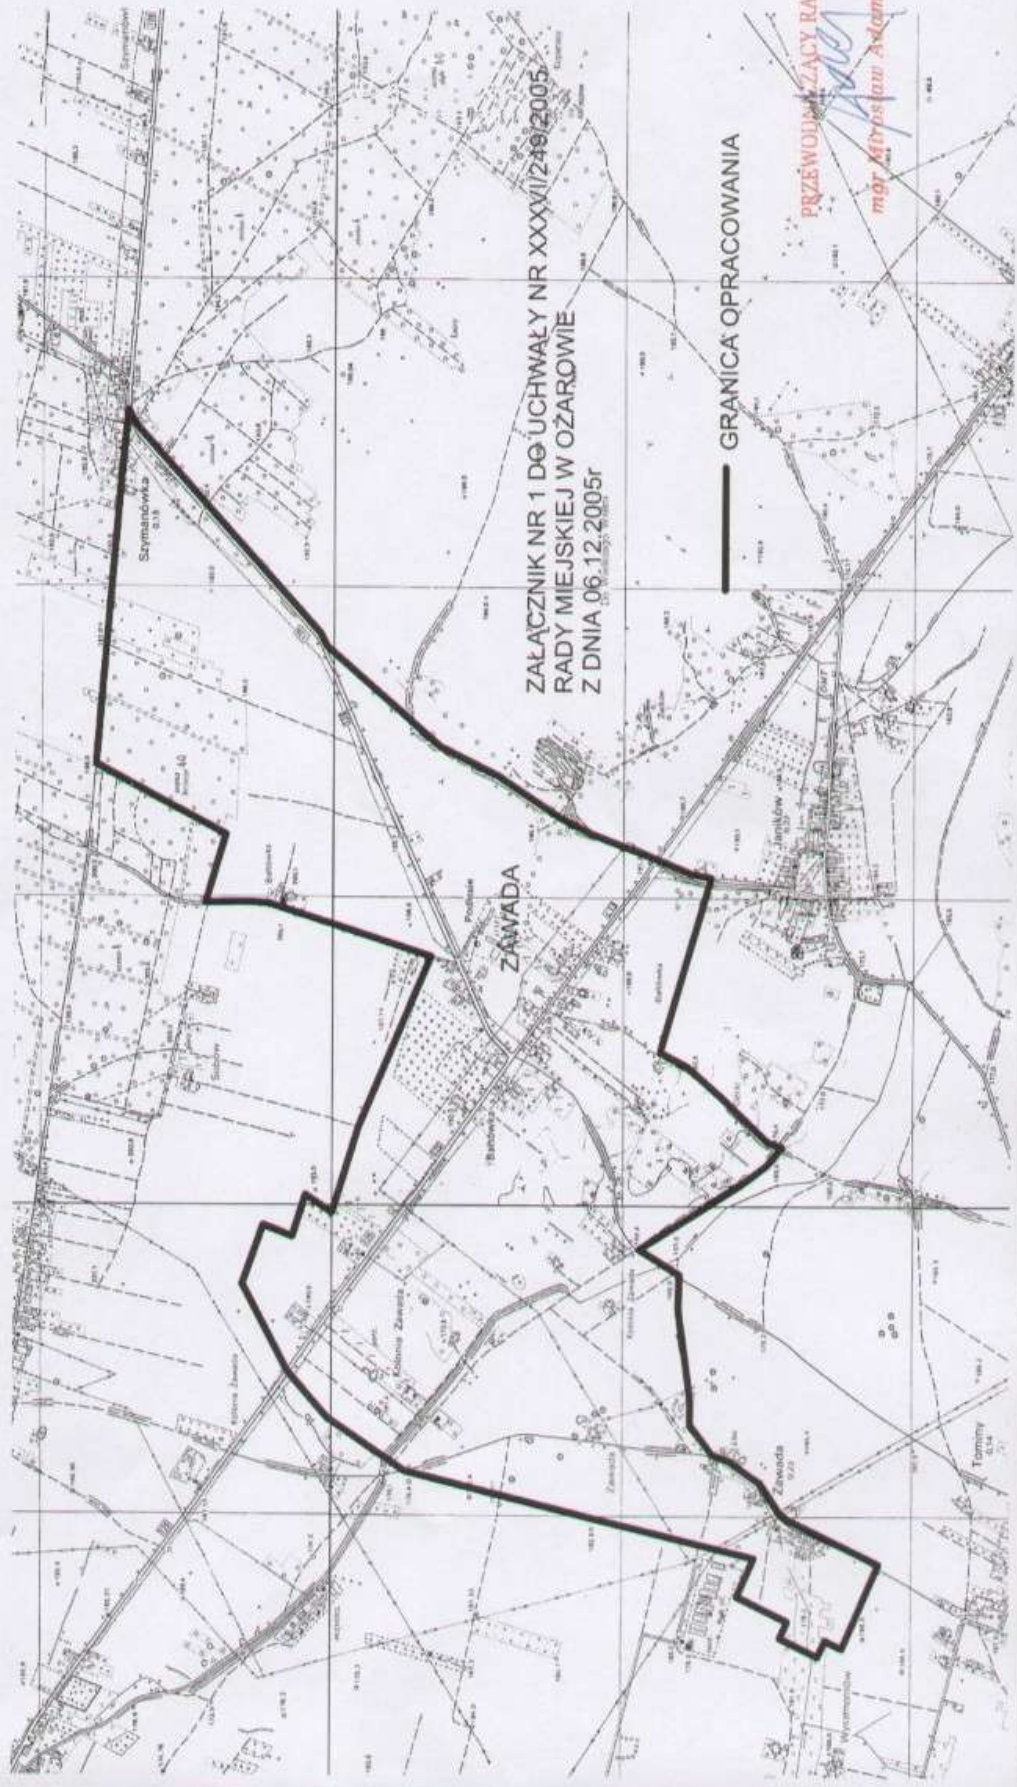

ZALĄCZNIK NR 1 DO UCHWAŁY NR XXXVII/249/2005
RADY MIEJSKIEJ W OZAROWIE
Z DNIA 06.12.2005r

GRANICA OPRACOWANIA

PRZEWODNICZĄCY RADY
mgr Mirosław Ałamek