## Przekroj poprzeczny 4
Skala 1:100

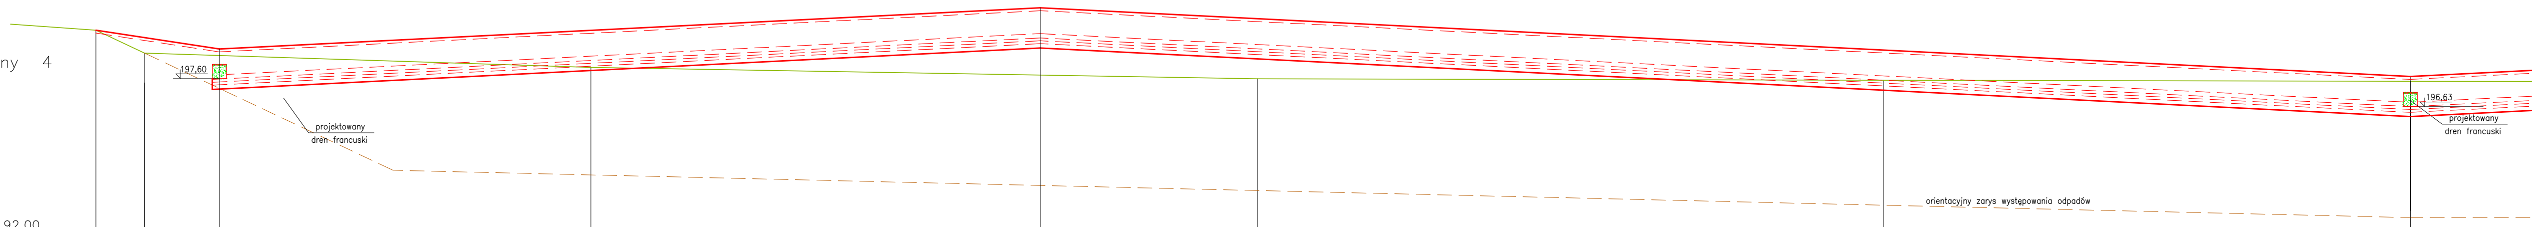
197,60
projektowany
dren francuski
196,63
projektowany
dren francuski
orientacyjny zarys występowania odpadów

Poziom porównawczy 192,00

| | | | | | | | | | |
|---|---|---|---|---|---|---|---|---|---|
| 1. | Rzędne projektowane | 199,30 | | 198,64 | | 200,08 | | | 197,68 |
| 2. | Rzędne terenu istn. | 199,30 | 198,50 | | 198,00 | | 197,60 | 197,55 | 197,51 |
| 3. | Odległości | 81,08 | 79,38 | 76,76 | 63,74 | 48,00 | 40,39 | 18,47 | 0,00 |

## Przekroj poprzeczny 5
Skala 1:100

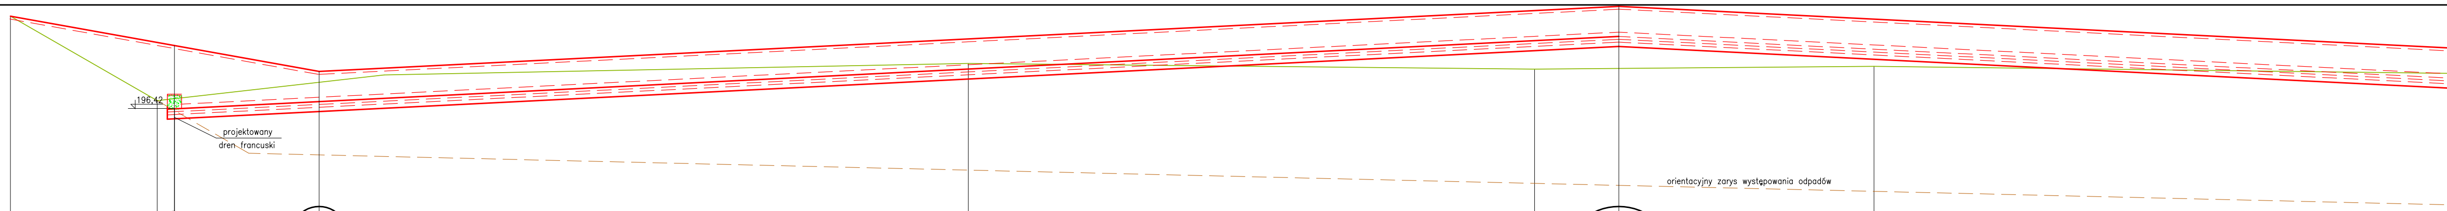
196,42
projektowany
dren francuski
orientacyjny zarys występowania odpadów

Poziom porównawczy 192,00

| | | | | | | | | | |
|---|---|---|---|---|---|---|---|---|---|
| 1. | Rzędne projektowane | 199,65 | | 198,63 | 197,72 | | | 200,00 | |
| 2. | Rzędne terenu istn. | 199,65 | 196,70 | | | 198,00 | 197,80 | | 197,90 |
| 3. | Odległości | 98,63 | 93,49 | 92,89 | 87,82 | 65,08 | 45,25 | 42,30 | 33,36 |

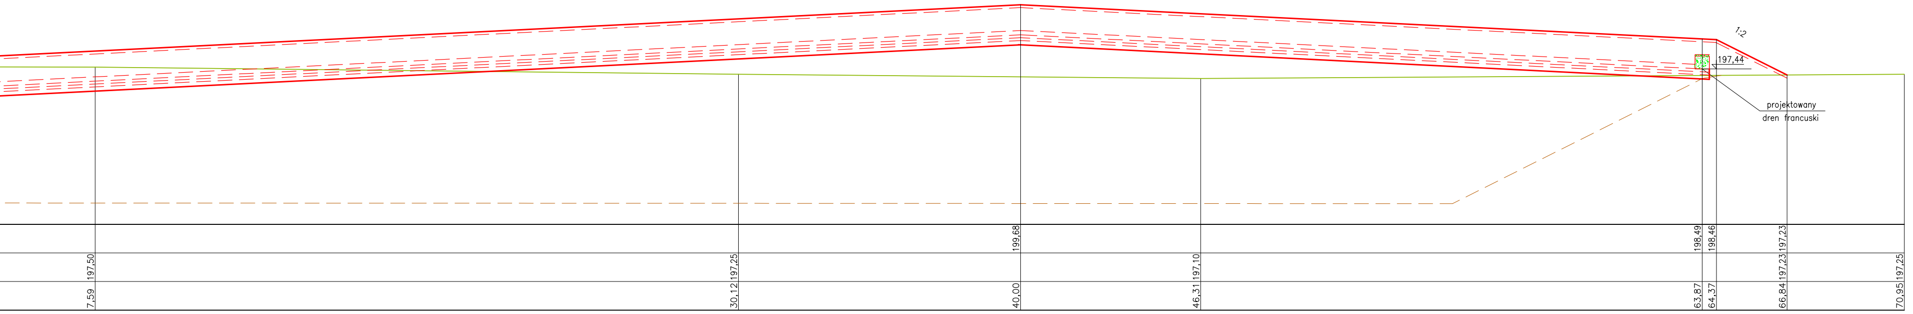
1:2
197,44
projektowany
dren francuski
199,68
198,49
198,46
197,23
7,59 197,50
30,12 197,25
40,00
46,31 197,10
63,87
64,37
66,84 197,23
70,95 197,25

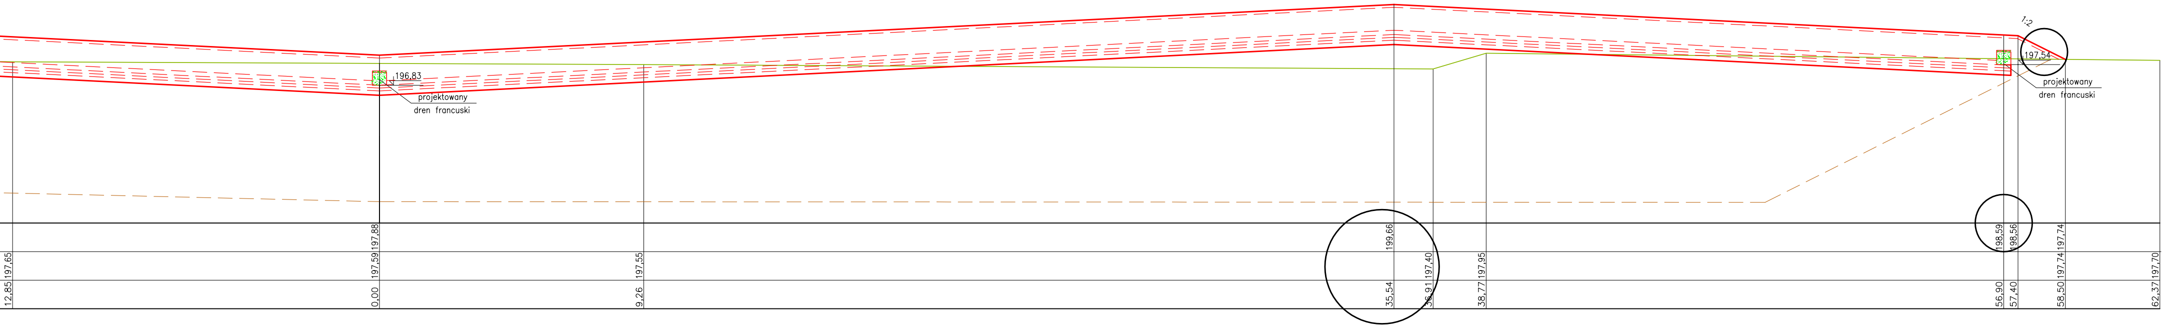
196,83
projektowany
dren francuski
1:2
197,54
projektowany
dren francuski
12,85 197,65
0,00 197,59 197,88
9,26 197,55
35,54 199,66
36,91 197,40
38,77 197,95
56,90 198,59
57,40 198,56
58,50 197,74 197,74
62,37 197,70

Inwestor (Zamawiający):
GMINA OŻARÓW

Projektant: INWESTEKO Zakład Ochrony Środowiska
S. Obarski i Wspólnicy, sp.j
25-015 Kielce, ul. Złota 23 tel./fax. (041) 3431517

Inwestycja: ZAMKNIĘCIE SKŁADOWISKA ODPADÓW KOMUNALNYCH
w Julianowie
Gmina Ożarów

Obiekt: **SKŁADOWISKO ODPADÓW W JULIANOWIE**
Stadium:

Treść rysunku:
**PRZEKRÓJ POPRZECZNE NR 4-5**

Branża: **DROGI/SANITARNA**
Data: KWIECIEŃ 2010

| | Imię i nazwisko:<br>Specjalność | Nr upr.: | Podpis: |
|---|---|---|---|
| Opracował: | mgr inż. Emilia Foks<br>konstr. inż. w zakresie dróg | SWK/0064/POOD/07 | |
| Projektował: | mgr inż. Paweł Śmiech<br>instal.-inż. w zakresie sieci san. | KL56/2002 | |
| Sprawdził: | | | |
| Sprawdził: | | | |

Skala: 1:100
Rysunek Nr: R-05
Rewizja:

Uwaga. Niniejsza dokumentacja ani żadna jej część nie może być powielana ani rozpowszechniana za pomocą urządzeń elektronicznych, mechanicznych, kopiujących, nagrywających i innych bez pisemnej zgody właściciela praw autorskich

Legenda
- Stan projektowany
- Teren istniejący
- Warstwy konstrukcyjne (wg. rys. R-02)