



PRZEKRÓJ PIONOWY
STUDZIENKI ODGAZOWUJĄCEJ
G1, G2
SKALA 1:10

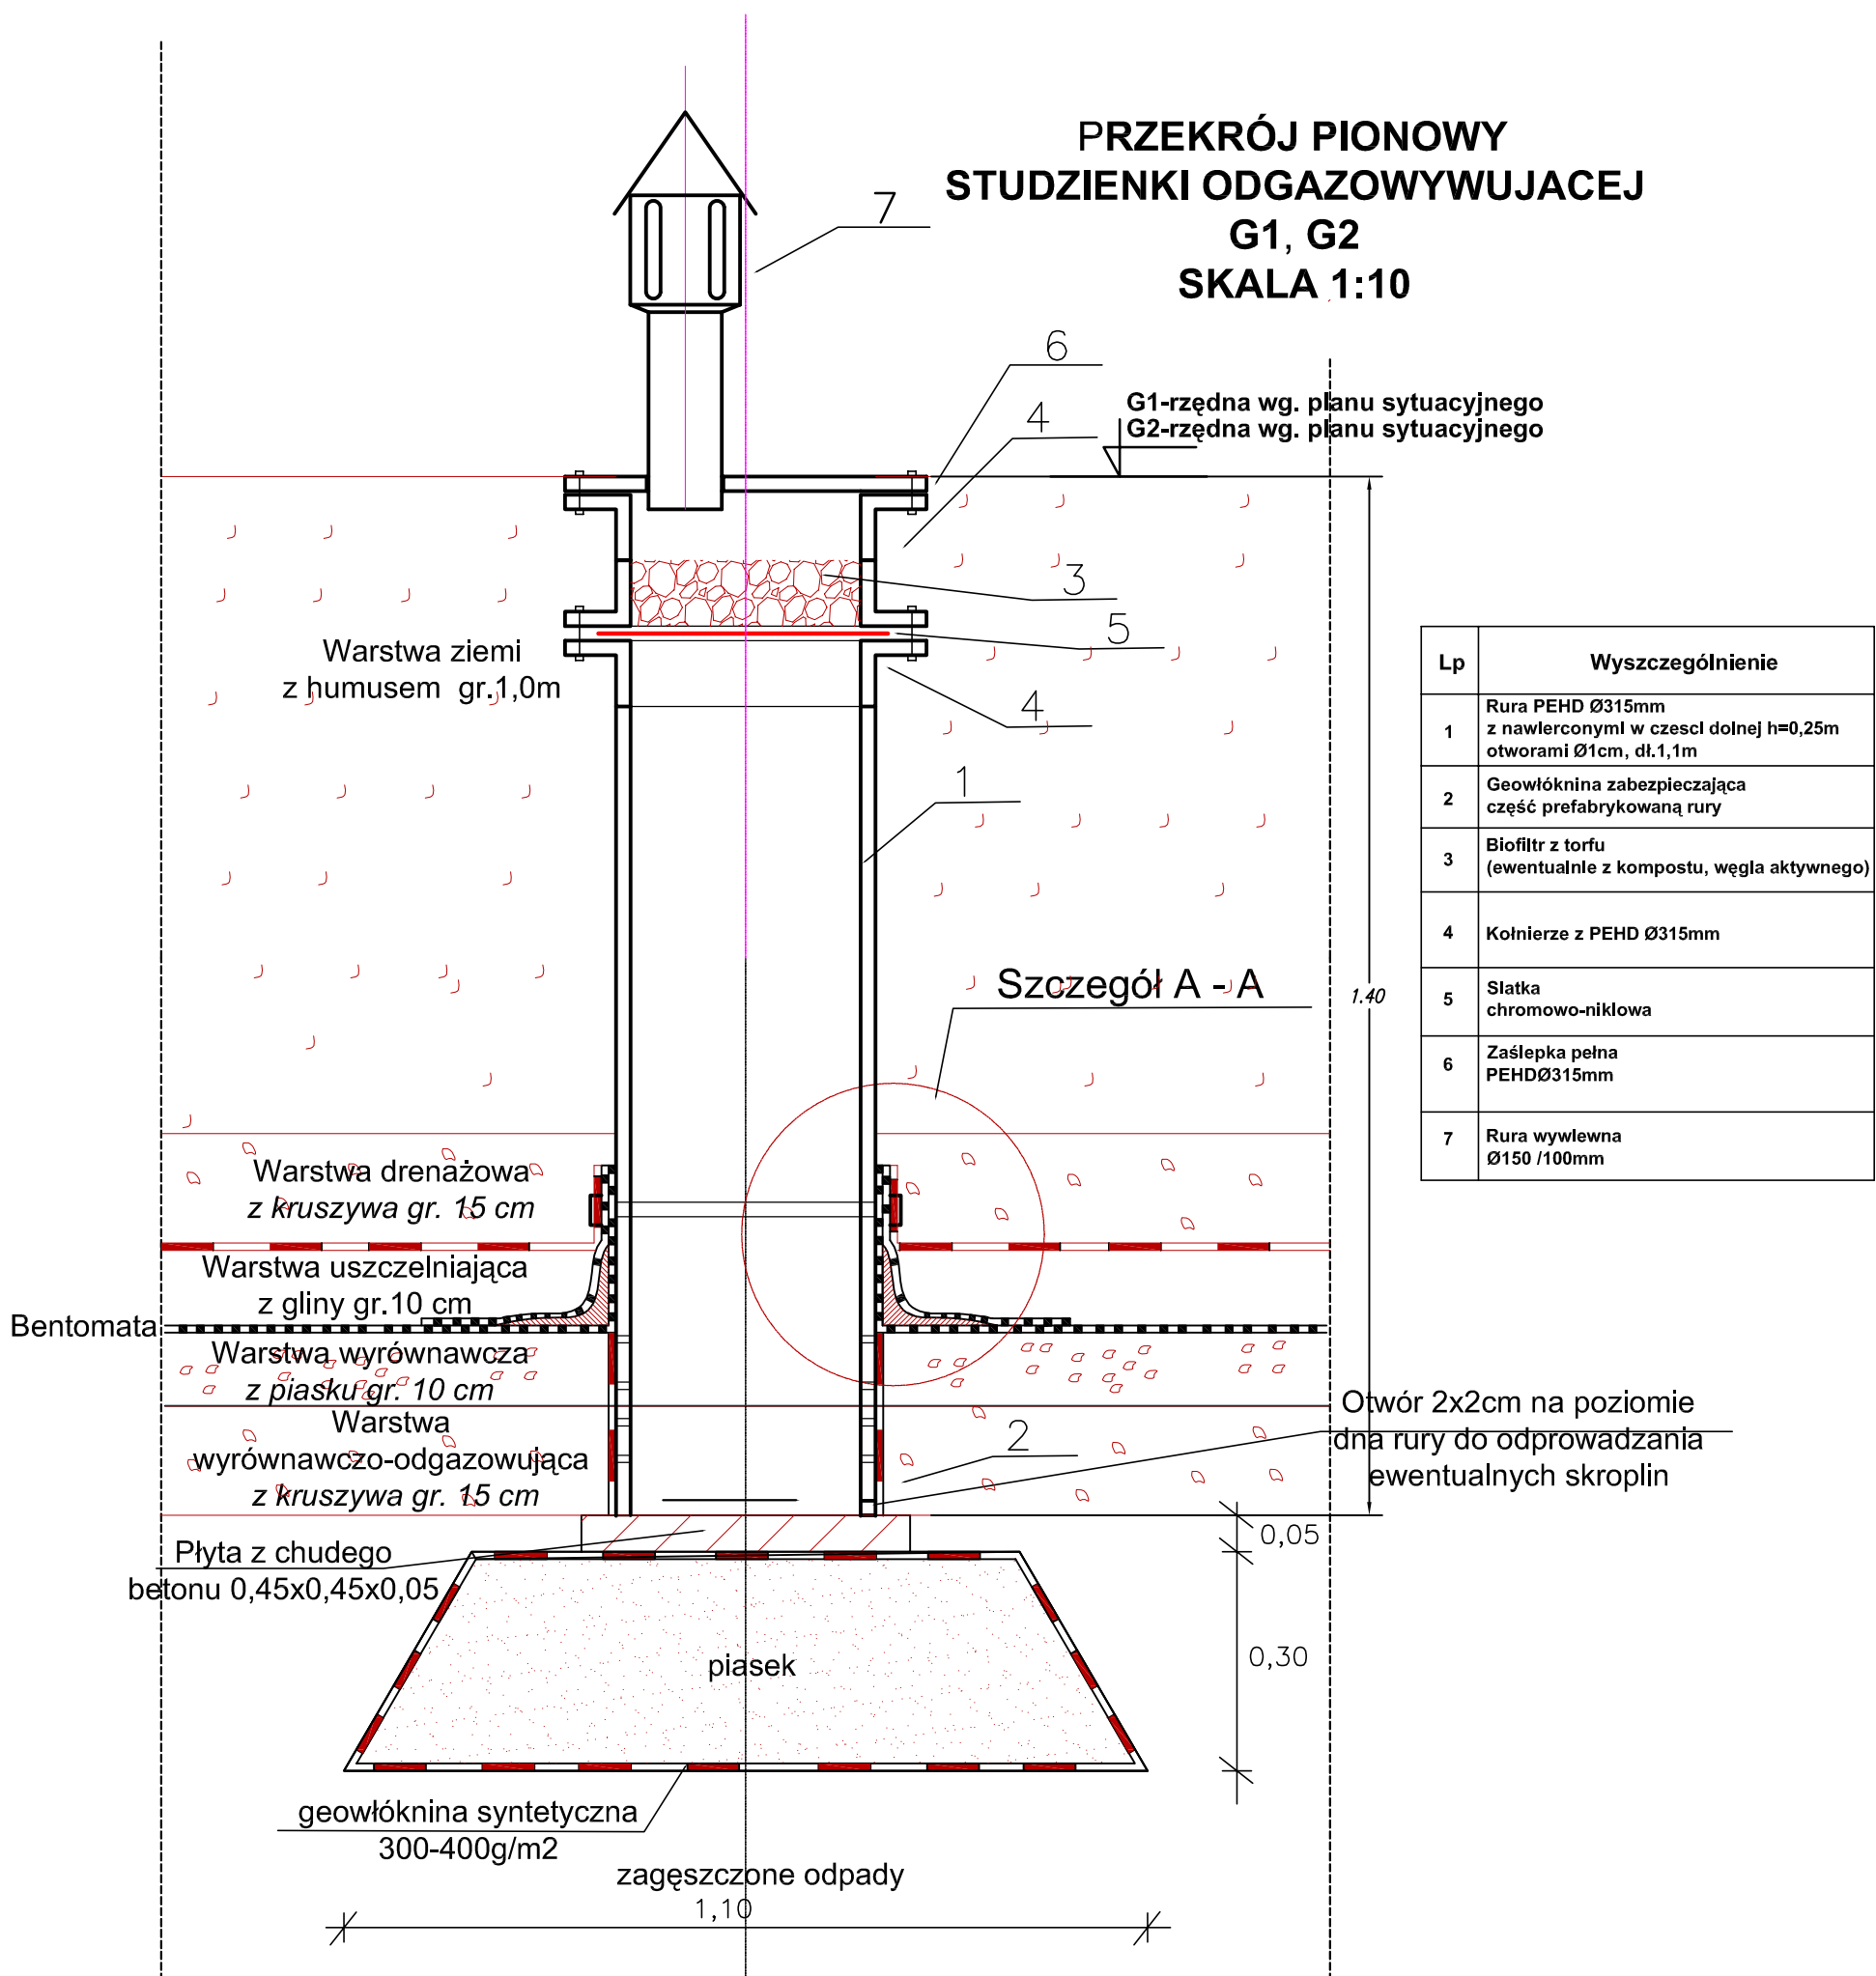

SZCZEGÓŁ A-A
Przebieg studzienki odgazowującej
przez warstwę uszczelniającą z bentomaty

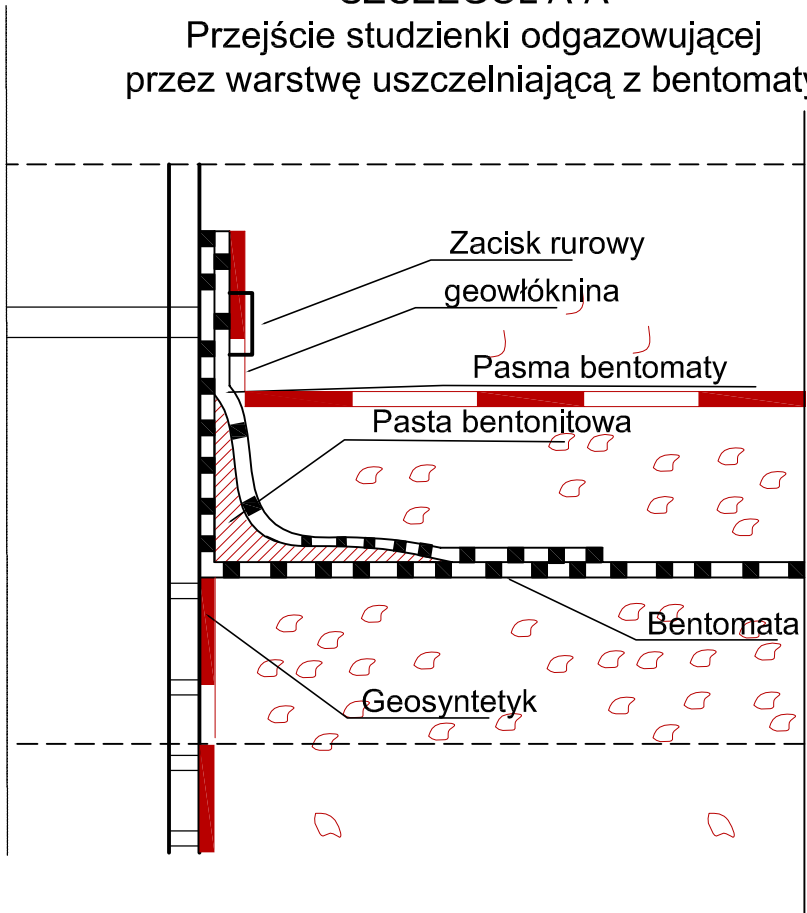

Inwestor (Zamawiający):		GMINA OŻARÓW	
Projektant:		<div><div><div>Zakład Ochrony Środowiska S. Obarski i Wspólnicy, sp. j</div></div><div>25-015 Kielce, ul. Złota 23 tel./fax. (041) 3431517</div></div>	
Inwestycja:		ZAMKNIĘCIE SKŁADOWISKA ODPADÓW KOMUNALNYCH w Julianowie Gmina Ożarów	
Obiekt:		SKŁADOWISKO ODPADÓW W JULIANOWIE	
Treść rysunku:		PRZEKRÓJ STUDZIENEK ODGAZOWUJĄCYCH G1, G2	
	Imię i nazwisko: Specjalność:	Nr upr.:	Podpis:
Opracował:	mgr inż. Emilia Foks konstr. inż. w zakresie dróg	SWK/0064/P000/07	
Projektował:	mgr inż. Paweł Smiech instal.-inż. w zakresie sieci san.	KL56/2002	
Sprawdził:			
Sprawdził:			
Uwaga:		Niniejsza dokumentacja ani żadna jej część nie może być powielana ani rozpowszechniana za pomocą urządzeń elektronicznych, mechanicznych, kopiujących, nagrywających i innych bez pisemnej zgody właściciela praw autorskich	