Przekroj poprzeczny 10
Skala 1:100

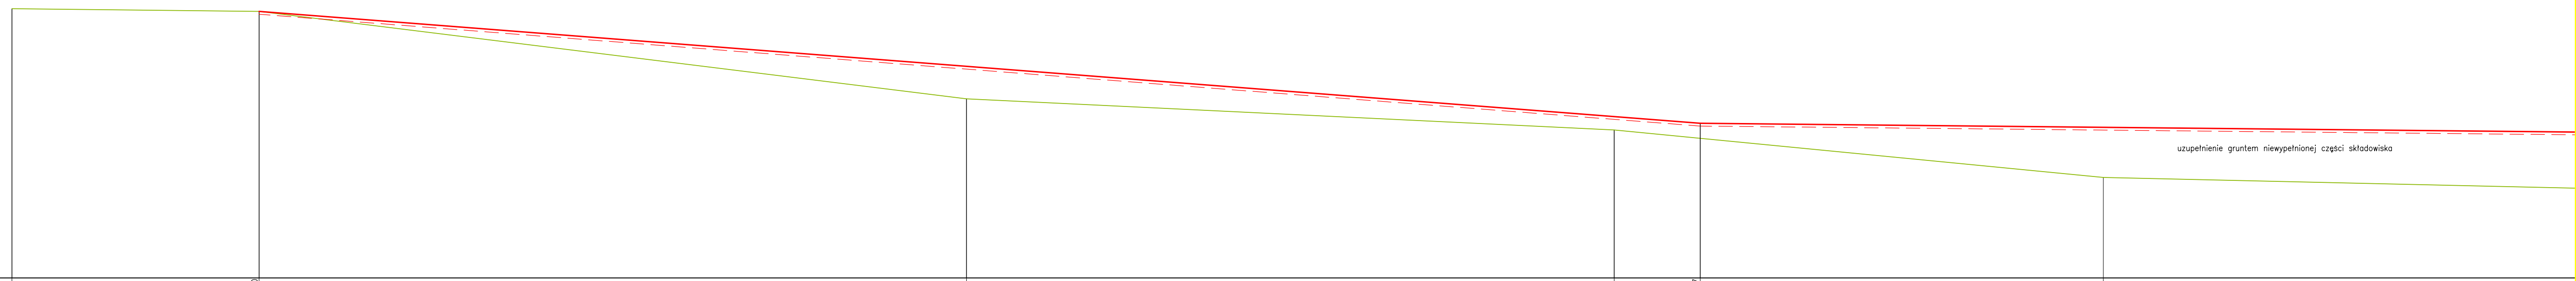
uzupełnienie gruntem niewypełnionej części składowiska

Poziom porównawczy 190,00

1.	Rzędne projektowane		199,60			195,57	
2.	Rzędne terenu istn.	199,70	199,60	196,45	195,33		193,62
3.	Odległości	131,43	122,53	97,05	73,72	70,62	56,10

Przekroj poprzeczny 11
Skala 1:100

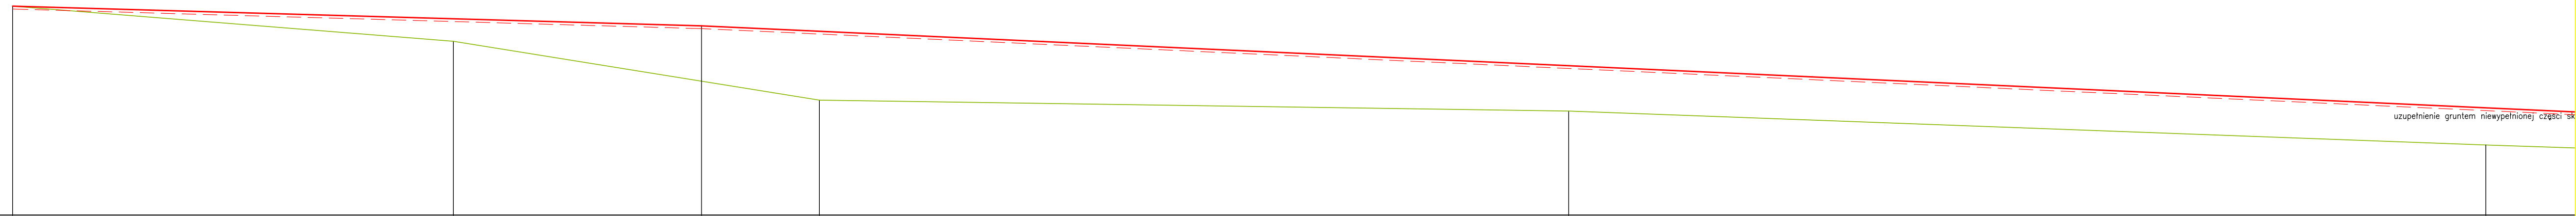
uzupełnienie gruntem niewypełnionej części sk

Poziom porównawczy 192,00

1.	Rzędne projektowane	199,45		198.75			
2.	Rzędne terenu istn.	199,45	198,20		196,10	195,71	194,50
3.	Odległości	176,60	160,86	152,00	147,79	121,04	88,29

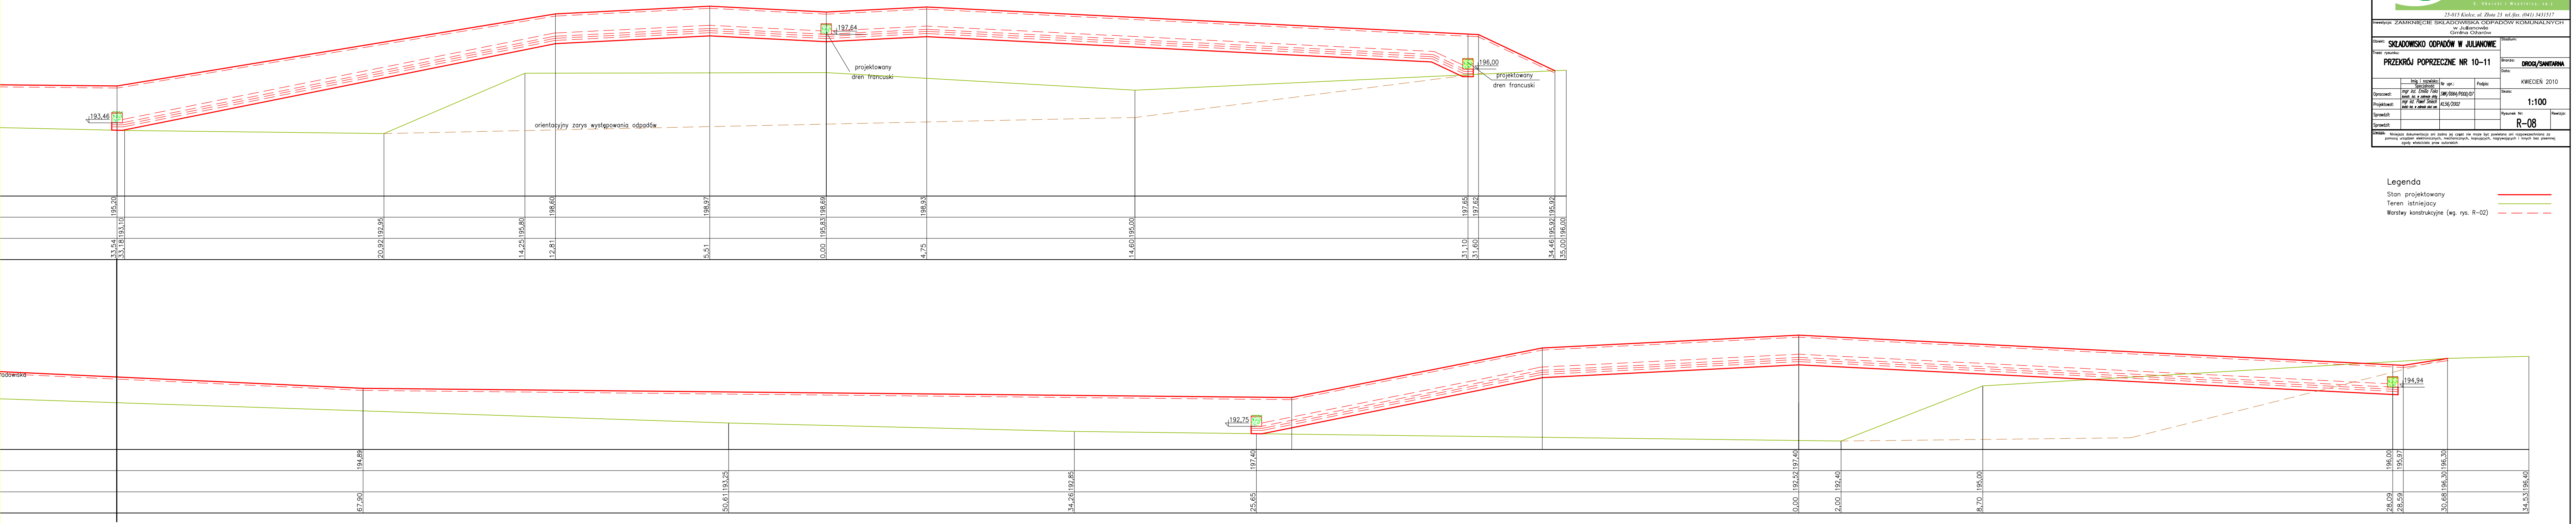
193,46
197,64
projektowany
dren francuski
196,00
projektowany
dren francuski
orientacyjny zarys występowania odpadów
195,20
33,54
33,18 193,10
20,92 192,95
14,25 195,80
12,81 198,60
5,51 198,97
0,00 195,83 198,69
4,75 198,93
14,60 195,00
31,10 197,65
31,60 197,62
34,46 195,92 195,92
35,00 196,00
dowiska
192,75
194,94
67,90 194,89
50,61 193,25
34,26 192,85
25,65 197,40
0,00 192,52 197,40
2,00 192,40
8,70 195,00
28,09 196,00
28,59 195,97
30,68 196,30 196,30
34,53 196,40

Inwestor (Zamawiający):

GMINA OŻARÓW

Projektant: INWESTEKO Zakład Ochrony Środowiska
S. Obarski i Wspólnicy, sp.j
25-015 Kielce, ul. Złota 23 tel./fax. (041) 3431517

Inwestycja: ZAMKNIĘCIE SKŁADOWISKA ODPADÓW KOMUNALNYCH
w Julianowie
Gmina Ożarów

Obiekt: **SKŁADOWISKO ODPADÓW W JULIANOWIE**

Treść rysunku:

PRZEKRÓJ POPRZECZNE NR 10–11

Stadium:

Branża: **DROGI/SANITARNA**

Data: KWIECIEŃ 2010

Skala: **1:100**

Rysunek Nr: **R–08**

Rewizja:

	Imię i nazwisko: Specjalność	Nr upr.:	Podpis:
Opracował:	mgr inż. Emilia Foks konstr. inż. w zakresie dróg	SWK/0064/POOD/07	
Projektował:	mgr inż. Paweł Śmiech instal.-inż. w zakresie sieci san.	KL56/2002	
Sprawdził:			
Sprawdził:			

Uwaga. Niniejsza dokumentacja ani żadna jej część nie może być powielana ani rozpowszechniana za pomocą urządzeń elektronicznych, mechanicznych, kopiujących, nagrywających i innych bez pisemnej zgody właściciela praw autorskich

Legenda

Stan projektowany	🟥
Teren istniejacy	🟩
Warstwy konstrukcyjne (wg. rys. R–02)	– – –