## Fs1




## Fs2




## Fs3

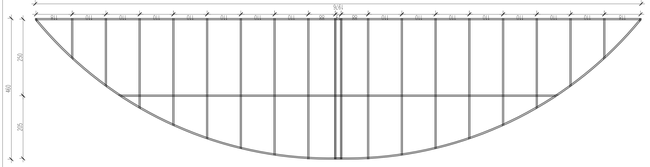


## Fs4

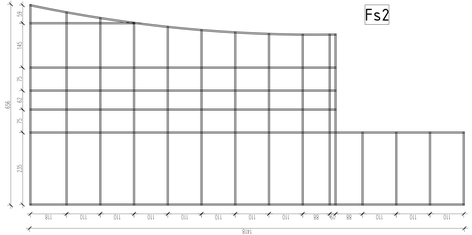


## Fs5

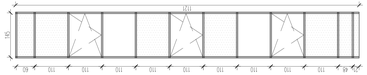


## Fs6

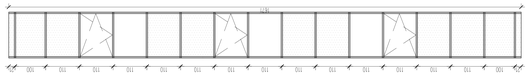


## Fs7

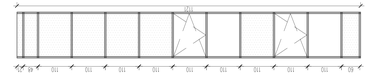


## Fs8

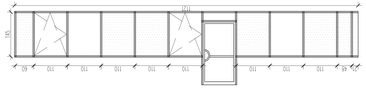


KOLOR ślusarki RAL 9007 , szyba typ ANTELIO szara
ślusarka okienno drzwiowa w systemie np. ALUPROF MB 60

Ściana osłonowa system np. ALUPROF MB-SR50 – moduł przeźroczysty

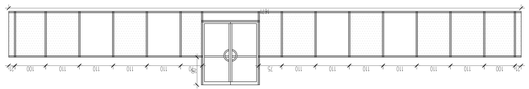Ściana osłonowa system np. ALUPROF MB-SR50 – moduł nieprzeźroczysty

BIURO PROJEKTOWE
P.H.U. "ARMAN"
Milanówek, ul. Podleśna 17, tel. (0-601) 274 - 99 - 22
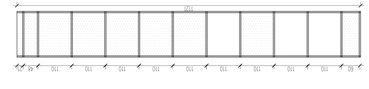
| | | | | |
|---|---|---|---|---|
| Nazwa obiektu: Budynek administracyjno - usługowy w Ożarowie | | | Adres obiektu: Gm. Ożarów Działka nr ewid. 873, 876, 875, 876/1 | |
| Przedmiot: Zestawienie ślusarki aluminiowej | | | Skala: 1:50 | Nr. rys. |
| | Nazwisko i | Nr upr. | Uprawnienia | Podpis |
| Architektura Konstrukcja | Zbigniew Dekster | 225/KL/72 | architektoniczne | |
| Architektura specjalność | Jarosław Kawiński | SW-1/2003 | architektoniczne | |
| Instalacje sanitarne specjalność | Jadwiga Jaworek | KL/-1/99 | sanitarne | |
| Projekt sprawdzał | Dariusz Celuch | | | |
| | Data: 07.2009 | | Stron: | |