


## Wyszmontów - Centrum Miejscowości

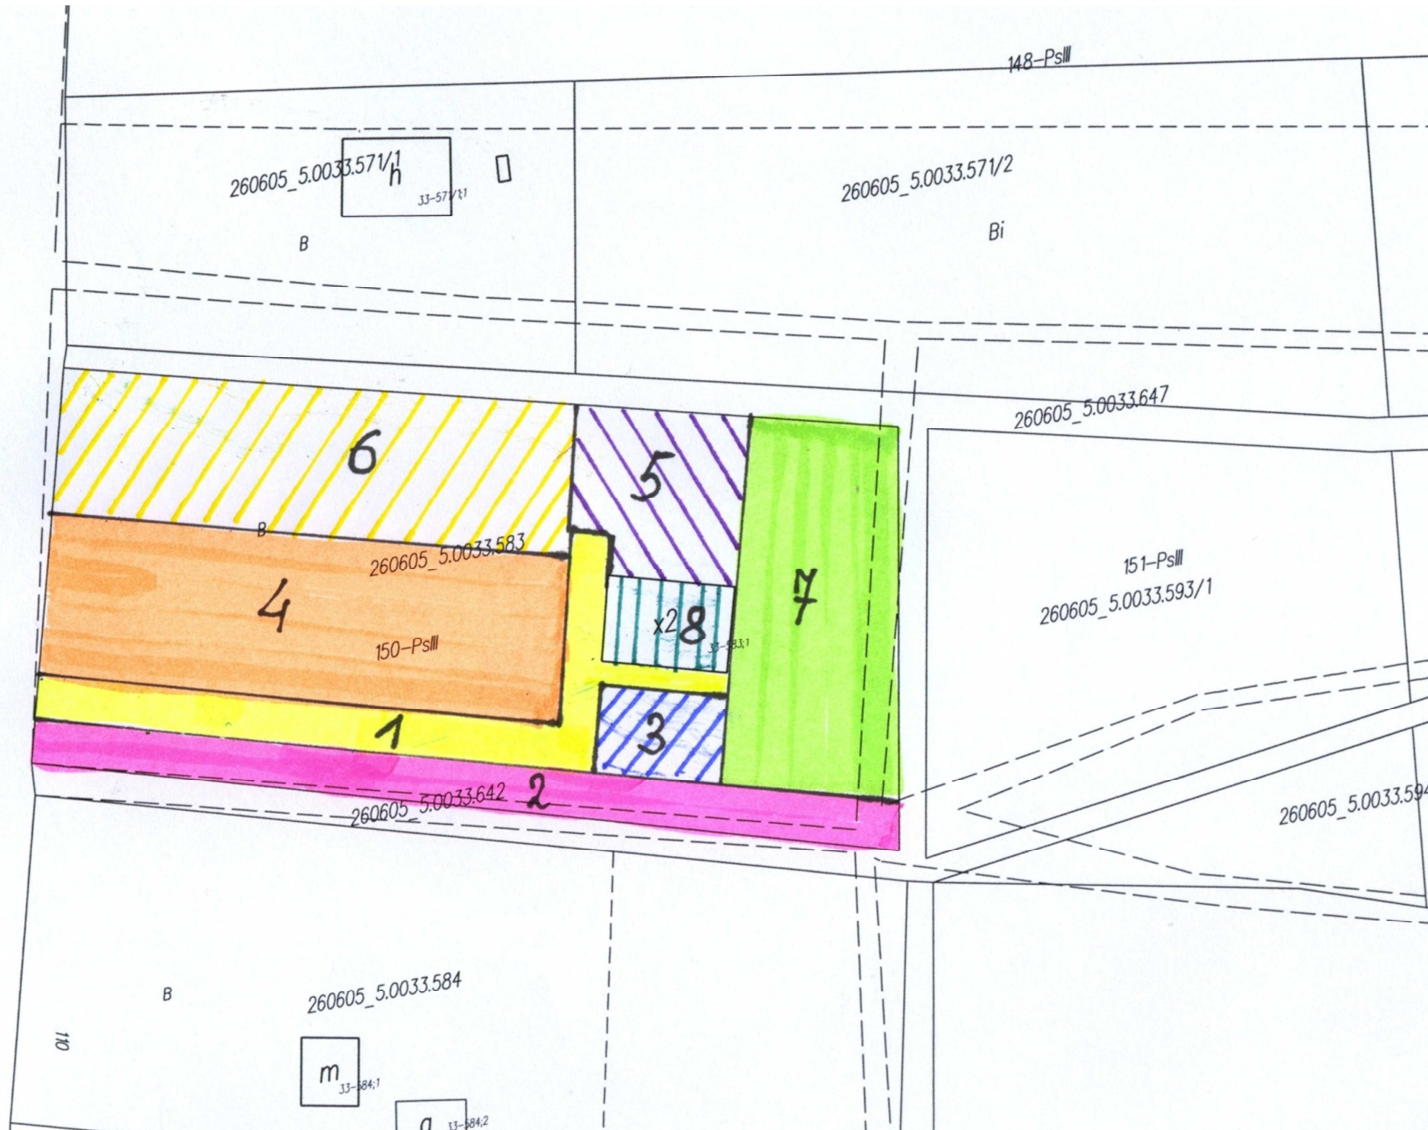

### LEGENDA:

1. Chodniki z kostki brukowej grub. 8 cm kolor czerwony o wym. 134,00x2,00mb = 286,00 m<sup>2</sup>
2. Droga wewnętrzna dojazdowa z kostki brukowej grub. 8 cm kolor szary o wym. 88,00x5,00mb = 440 m<sup>2</sup>
3. Teren utwardzony kostką bruk. gr. 8cm kolor szary o wym. 16,00x15,50mb = 248,00m<sup>2</sup>
4. Teren boiska wielofunkcyjnego trawiastego o pow. 1875,00m<sup>2</sup> (płyta boiska o wym. 60,00x15,00mb = 900,00m<sup>2</sup>)ogrodzony siatką
5. Plac zabaw dla dzieci o wym. 25,00x20,00mb = 500,00 m<sup>2</sup>ogrodzony siatką
6. Teren rekreacyjny dla mieszkańców o wym. 75,00x22,00 =1650,00m<sup>2</sup> ogrodzony siatką
7. Teren z siatką dla potrzeb zespołów artystycznych o wym. 60,50x14,00mb = 847 m<sup>2</sup>ogrodzony siatką
8. Budynek jednopiętrowy OSP ze świetlicą o wym. 16,00x11,00mb = 176,00 m<sup>2</sup>