


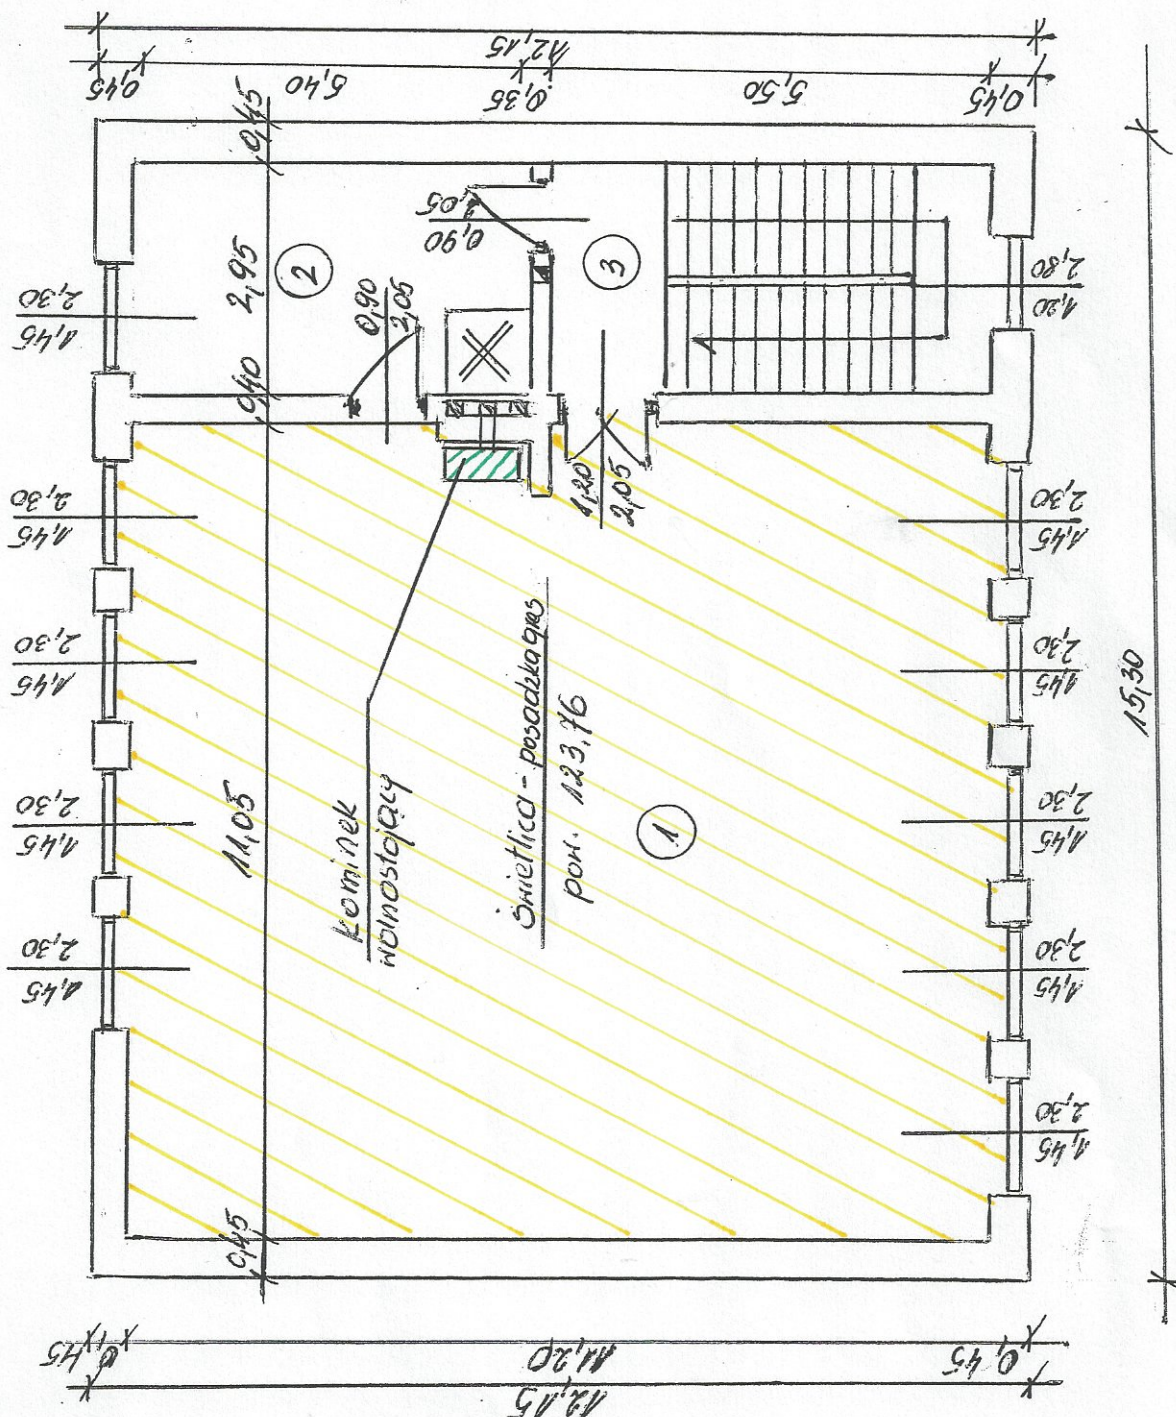

Rzut piętrowy  
Skala 1:100



Legenda

- 1. Świetlica
- 2. Kuchnia
- 3. Klatka schodowa
- Świetlica
- Kominiek



INSPEKTOR NADZORU  
D/S BUDOWLANIACH

Zdzisław Wydrzycki  
UPI, budynek Nr 54/76  
Os. Wzgórze 40/15  
27-536 Ozarów

INSPEKTOR NADZORU  
o Spec. Instalacji i Inżynierii:

rech. bud. Alfred Świąński  
upr. bud. nr 23179/77