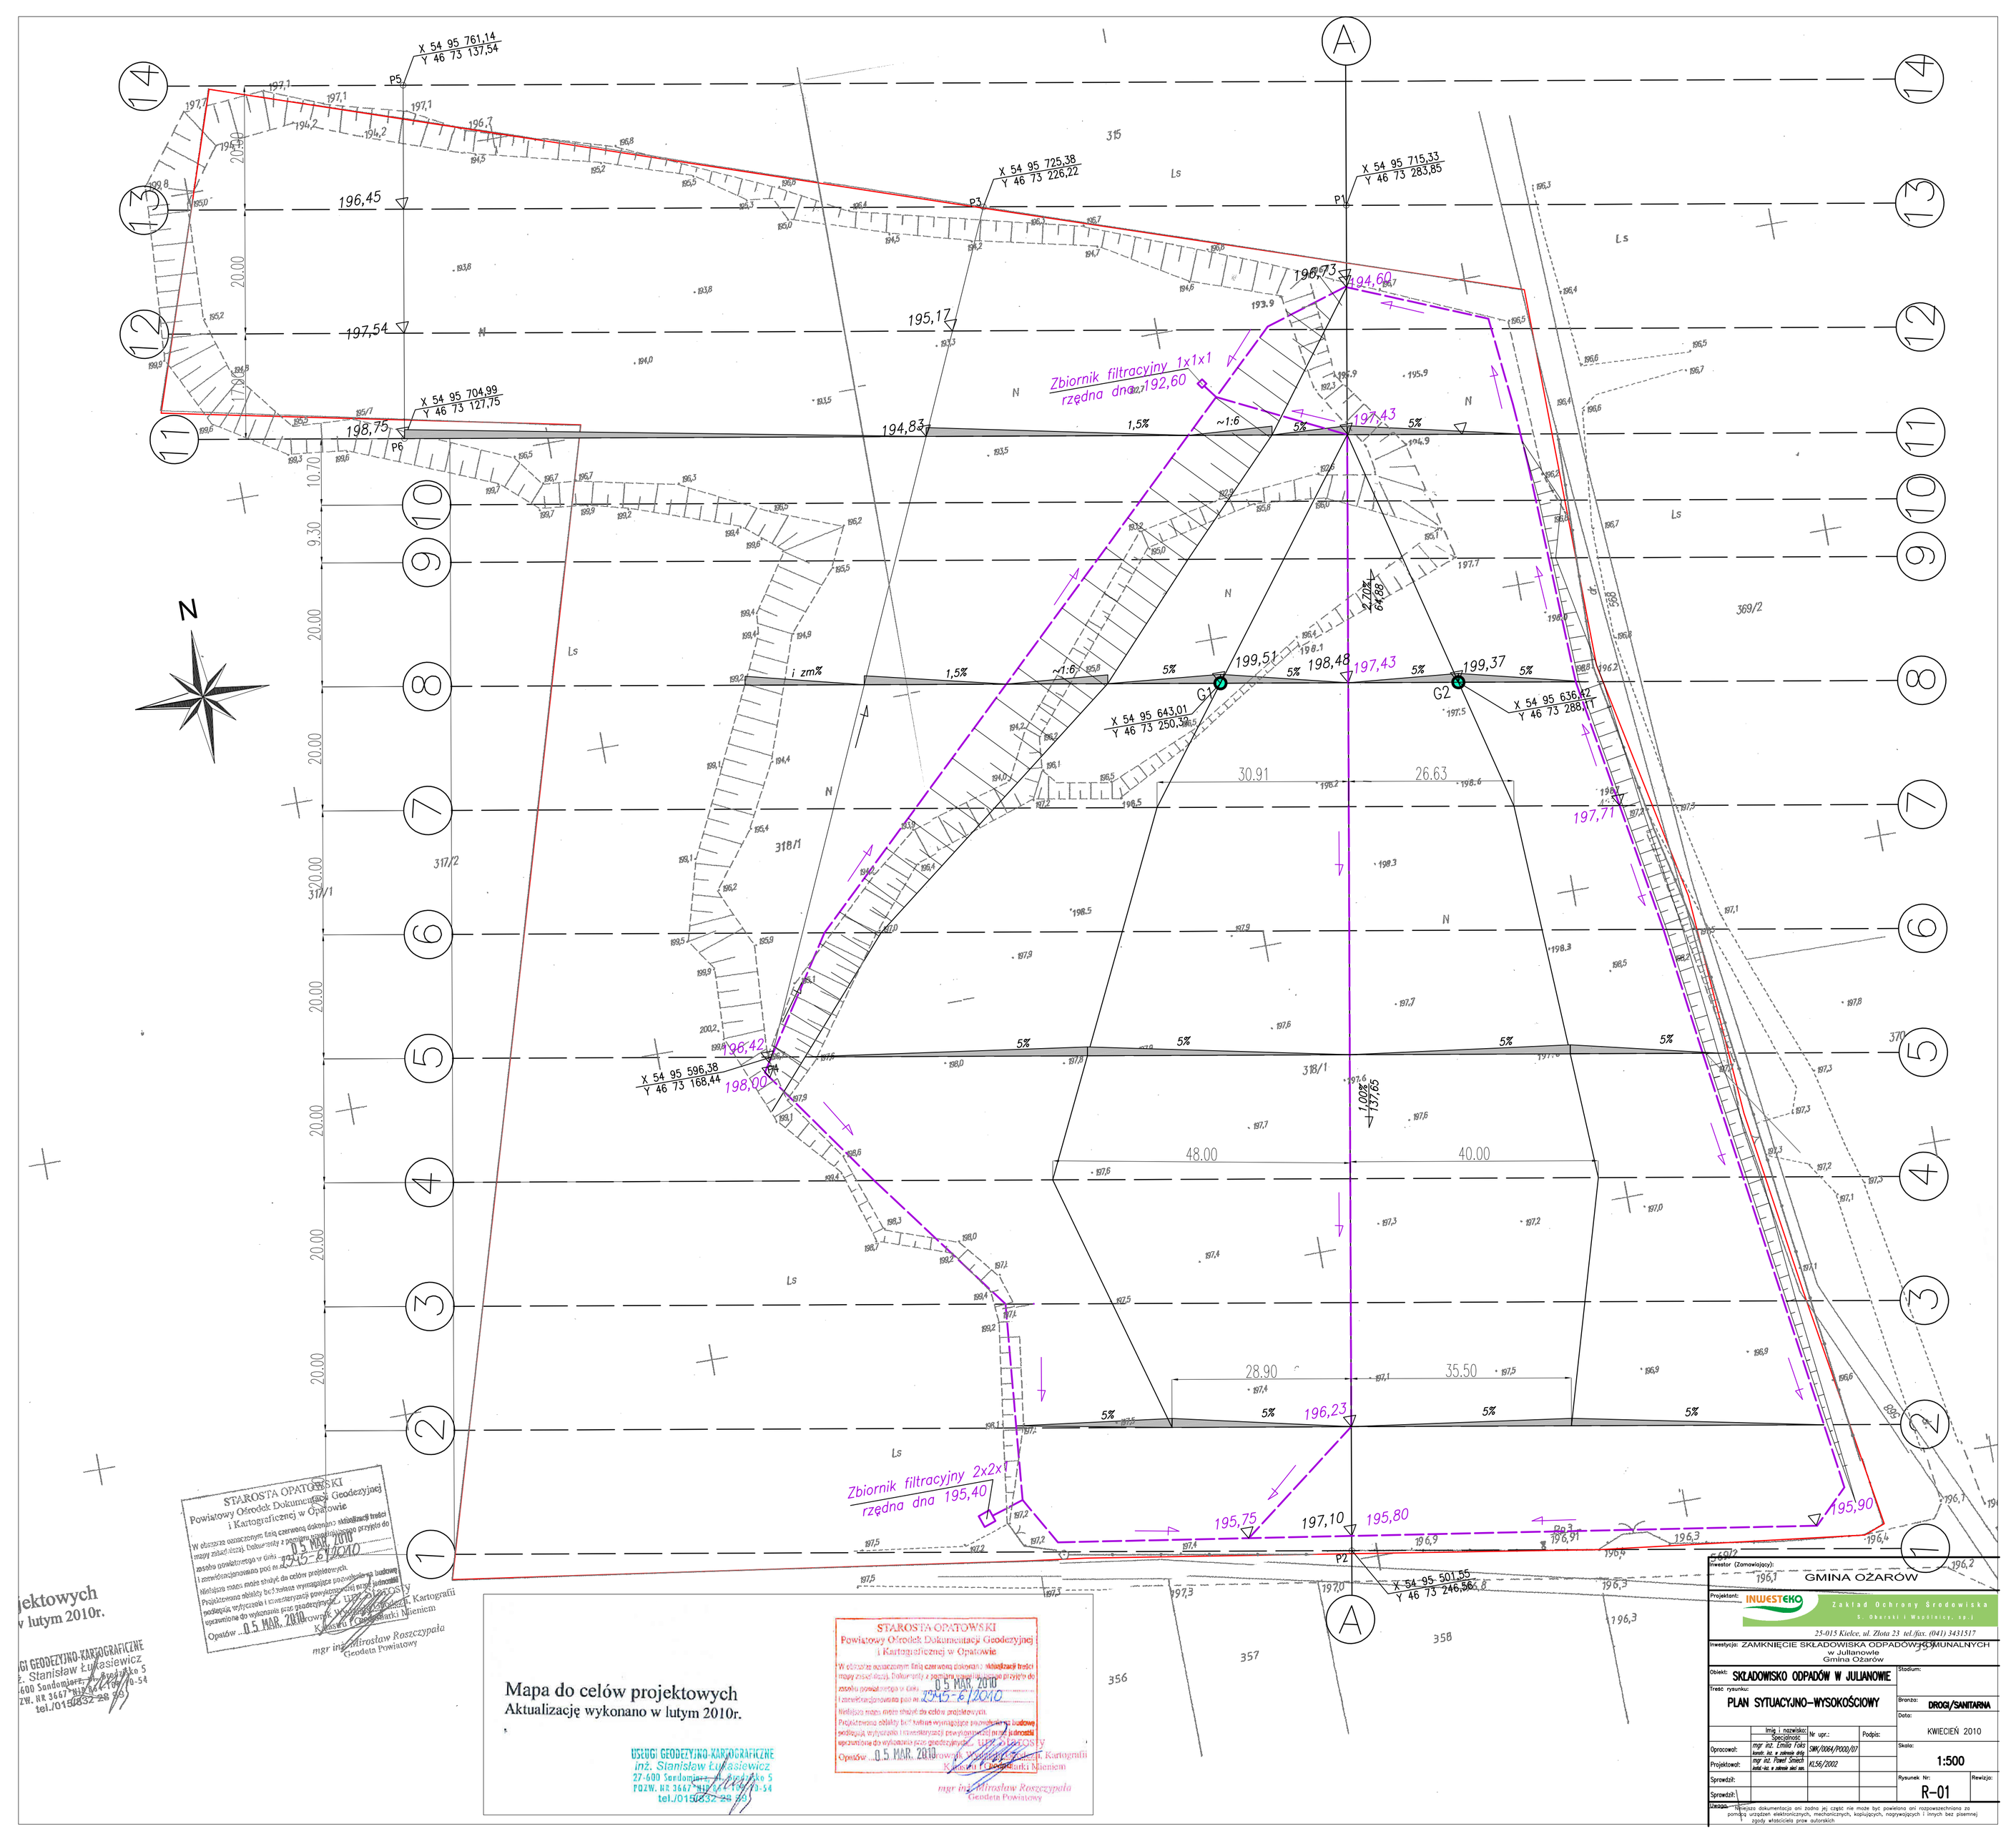
X 54 95 761,14
Y 46 73 137,54
P5
X 54 95 725,38
Y 46 73 226,22
P3
X 54 95 715,33
Y 46 73 283,85
P1
X 54 95 704,99
Y 46 73 127,75
P6
196,45
197,54
198,75
194,83
195,17
196,73
194,60
197,43
192,60
Zbiornik filtracyjny 1x1x1
rzędna dna
1,5%
~1:6
5%
199,51
198,48
197,43
199,37
G1
G2
X 54 95 643,01
Y 46 73 250,32
X 54 95 636,42
Y 46 73 288,11
30.91
26.63
197,71
64,88
2,70%
196,42
198,00
X 54 95 596,38
Y 46 73 168,44
1,00%
137,65
48.00
40.00
28.90
35.50
196,23
Zbiornik filtracyjny 2x2x1
rzędna dna 195,40
195,75
197,10
195,80
195,90
P2
X 54 95 501,55
Y 46 73 246,56
N
Ls
315
318/1
317/2
317/1
369/2
370
358
357
356
20.00
10.70
9.30
STAROSTA OPATOWSKI
Powiatowy Ośrodek Dokumentacji Geodezyjnej i Kartograficznej w Opatowie
W obszarze oznaczonym linią czerwoną dokonano aktualizacji treści mapy zasadniczej. Dokumenty z pomiaru sytuacyjno-wysokościowego przyjęto do zasobu powiatowego w dniu 05 MAR 2010 i zewidencjonowano pod nr 2345-6/2010
Niniejsza mapa może służyć do celów projektowych.
Projektowane obiekty bez których wymagające pozwolenia na budowę podlegają wytyczeniu i inwentaryzacji powykonawczej przez jednostkę uprawnioną do wykonania prac geodezyjnych.
Opatów 05 MAR 2010
Kierownik Powiatowego Ośrodka Dokumentacji Geodezyjnej i Kartograficznej w Opatowie
Kwiatkowski Chodzianki Mieniem
mgr inż. Mirosław Raszczypała
Geodeta Powiatowy
Mapa do celów projektowych
Aktualizację wykonano w lutym 2010r.
USŁUGI GEODEZYJNO-KARTOGRAFICZNE
inż. Stanisław Łukasiewicz
27-600 Sandomierz, ul. Spółdzielcza 5
POZW. NR 3667/LU/97/2010-54
tel./015832 28 36
Inwestor (Zamawiający): GMINA OŻARÓW
Projektant: INWESTEKO Zakład Ochrony Środowiska S. Obarski i Wspólnicy, sp.j.
25-015 Kielce, ul. Złota 23 tel./fax. (041) 3431517
Inwestycja: ZAMKNIĘCIE SKŁADOWISKA ODPADÓW KOMUNALNYCH w Jullanowie Gmina Ożarów
Obiekt: SKŁADOWISKO ODPADÓW W JULIANOWIE
Stadium:
Treść rysunku: PLAN SYTUACYJNO–WYSOKOŚCIOWY
Branża: DROGI/SANITARNA
Data: KWIECIEŃ 2010
Skala: 1:500
Rysunek Nr: R-01
Rewizja:
Opracował: mgr inż. Emilia Foks, konstr. bez. w zakresie dróg, SWK/0064/POOO/07
Projektował: mgr inż. Paweł Smach, kand.-upr. w zakresie sieci san., KL56/2002
Sprawdził:
Uwagi:
Niniejsza dokumentacja ani żadna jej część nie może być powielana ani rozpowszechniana za pomocą urządzeń elektronicznych, mechanicznych, kopiujących, nagrywających i innych bez pisemnej zgody właściciela praw autorskich