


STUDIUM UWARUNKOWAŃ I KIERUNKÓW ZAGOSPODAROWANIA PRZESTRZENNEGO MIASTA I GMINY

OŻARÓW

Załącznik do Uchwały Rady Miejskiej w Ożarowie

Nr XVIII/114/2008 z dnia 30 stycznia 2008r.

SKALA 1: 20 000

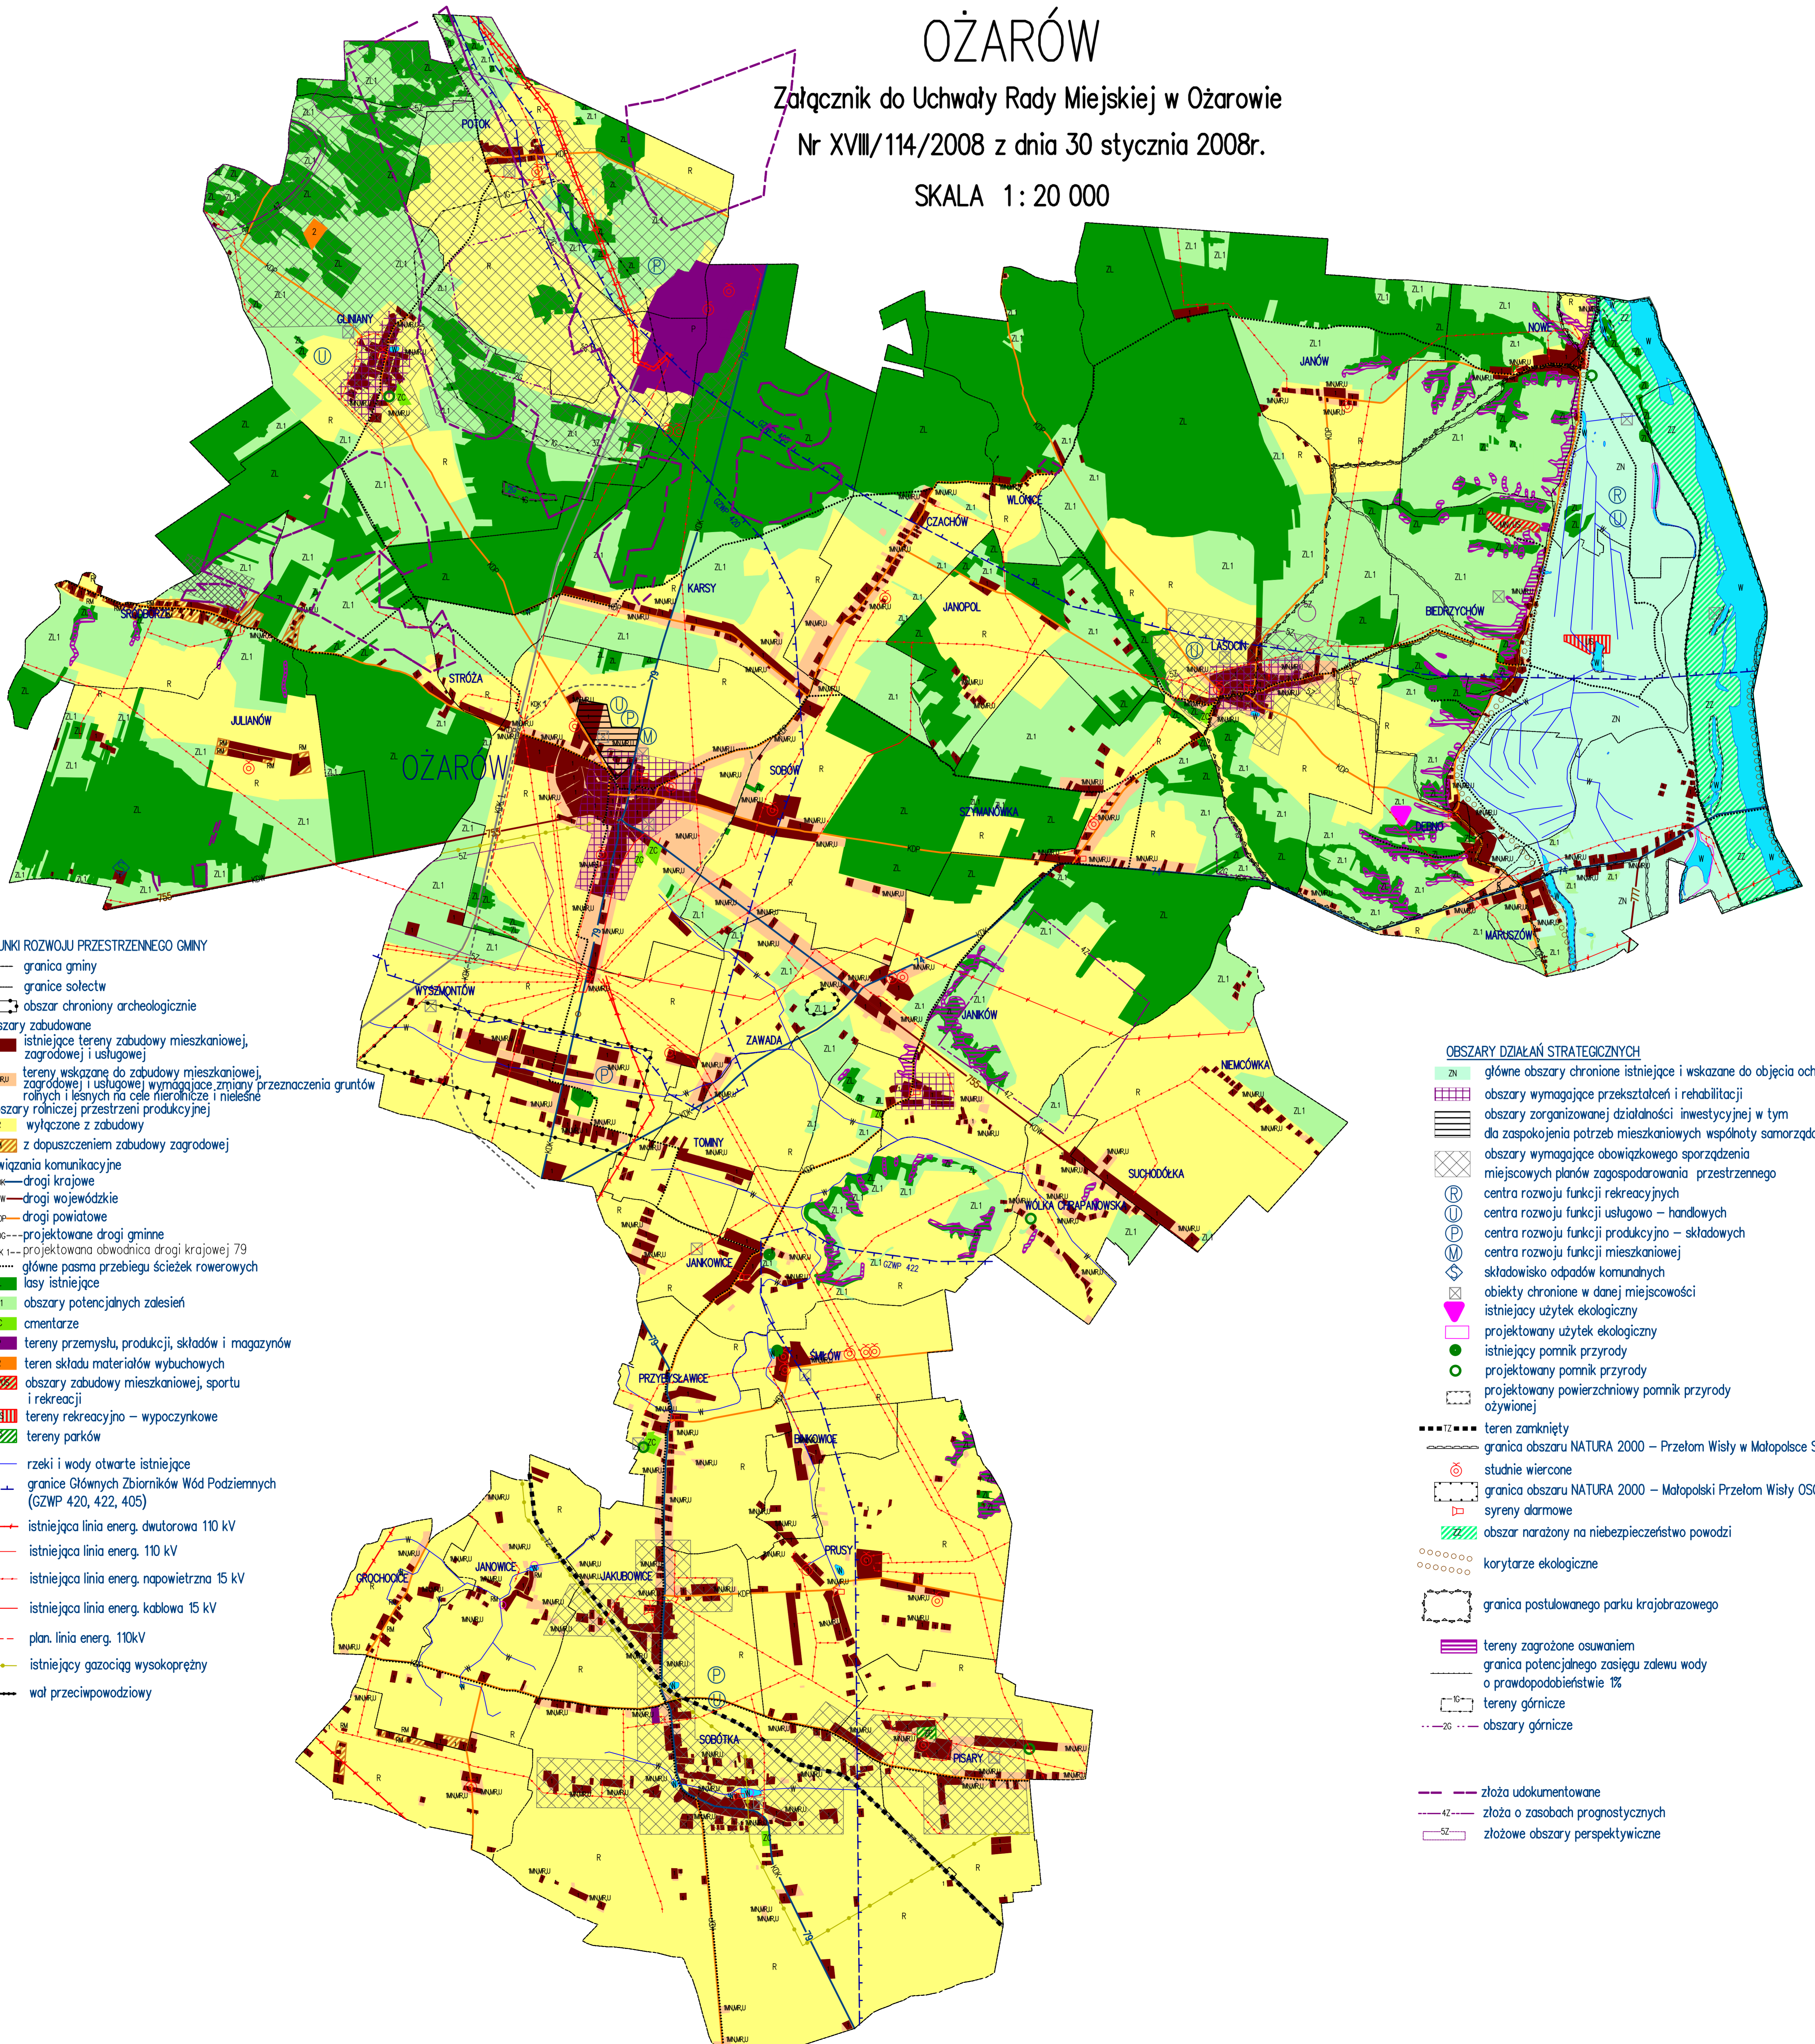

- KIERUNKI ROZWOJU PRZESTRZENNEGO GMINY**
- granica gminy
 - granice sołectw
 - obszar chroniony archeologicznie
 - obszary zabudowane
 - istniejące tereny zabudowy mieszkaniowej, zagrodowej i usługowej
 - MAURU tereny wskazane do zabudowy mieszkaniowej, zagrodowej i usługowej wymagające zmiany przeznaczenia gruntów rolnych i leśnych na cele mieszkaniowe i usługowe
 - obszary rolniczej przestrzeni produkcyjnej
 - R — wyłączone z zabudowy
 - z dopuszczeniem zabudowy zagrodowej
 - powiązania komunikacyjne
 - drogi krajowe
 - drogi wojewódzkie
 - drogi powiatowe
 - projektowane drogi gminne
 - projektowana obwodnica drogi krajowej 79
 - główne pasma przebiegu ścieżek rowerowych
 - lasy istniejące
 - ZL1 — obszary potencjalnych zalesień
 - cmentarze
 - tereny przemysłu, produkcji, składów i magazynów
 - teren składowania materiałów wybuchowych
 - obszary zabudowy mieszkaniowej, sportu i rekreacji
 - tereny rekreacyjne – wypoczynkowe
 - tereny parków
 - rzeki i wody otwarte istniejące
 - granice Głównych Zbiorników Wód Podziemnych (GZWP 420, 422, 405)
 - istniejąca linia energ. dwutorowa 110 kV
 - istniejąca linia energ. 110 kV
 - istniejąca linia energ. napowietrzna 15 kV
 - istniejąca linia energ. kablowa 15 kV
 - plan. linia energ. 110kV
 - istniejący gazociąg wysokoprężny
 - wał przeciwpowodziowy

- OBSZARY DZIAŁAŃ STRATEGICZNYCH**
- główne obszary chronione istniejące i wskazane do objęcia ochroną
 - obszary wymagające przekształceń i rehabilitacji
 - obszary zorganizowanej działalności inwestycyjnej w tym do zaspokojenia potrzeb mieszkaniowych wspólnoty samorządowej
 - obszary wymagające obowiązkowego sporządzenia miejscowych planów zagospodarowania przestrzennego
 - centra rozwoju funkcji rekreacyjnych
 - centra rozwoju funkcji usługowo – handlowych
 - centra rozwoju funkcji produkcyjno – składowych
 - centra rozwoju funkcji mieszkaniowej
 - składowisko odpadów komunalnych
 - obiekty chronione w danej miejscowości
 - istniejący użytek ekologiczny
 - projektowany użytek ekologiczny
 - istniejący pomnik przyrody
 - projektowany pomnik przyrody
 - projektowany powierzchniowy pomnik przyrody ożywionej
 - teren zamknięty
 - granica obszaru NATURA 2000 – Przełom Wisły w Małopolsce S00
 - studnie wiercone
 - granica obszaru NATURA 2000 – Małopolski Przełom Wisły OSO
 - syreny alarmowe
 - obszar narażony na niebezpieczeństwo powodzi
 - karytarze ekologiczne
 - granica postulowanego parku krajobrazowego
 - tereny zagrożone osuwaniem
 - granica potencjalnego zasięgu zalewu wody o prawdopodobieństwie 1%
 - tereny górnicze
 - obszary górnicze
 - złoża udokumentowane
 - złoża o zasobach prognostycznych
 - złożowe obszary perspektywiczne